



Corte de cimentacion

Escala 1:125

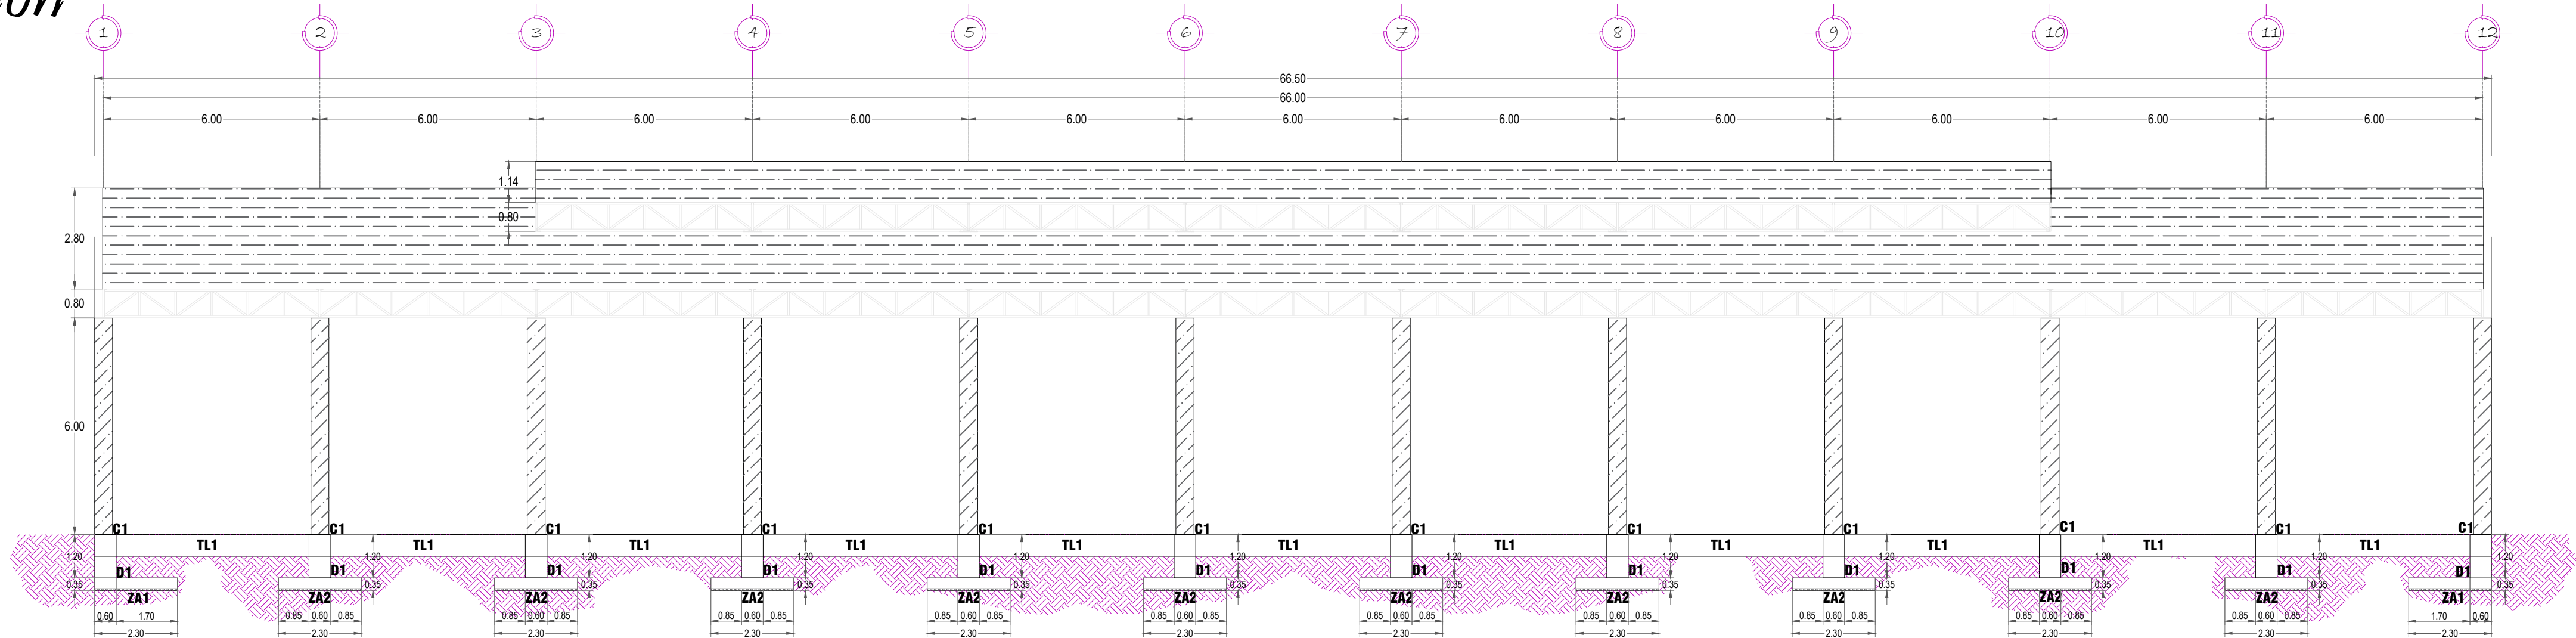


Planta de cimentacion

Escala 1:125

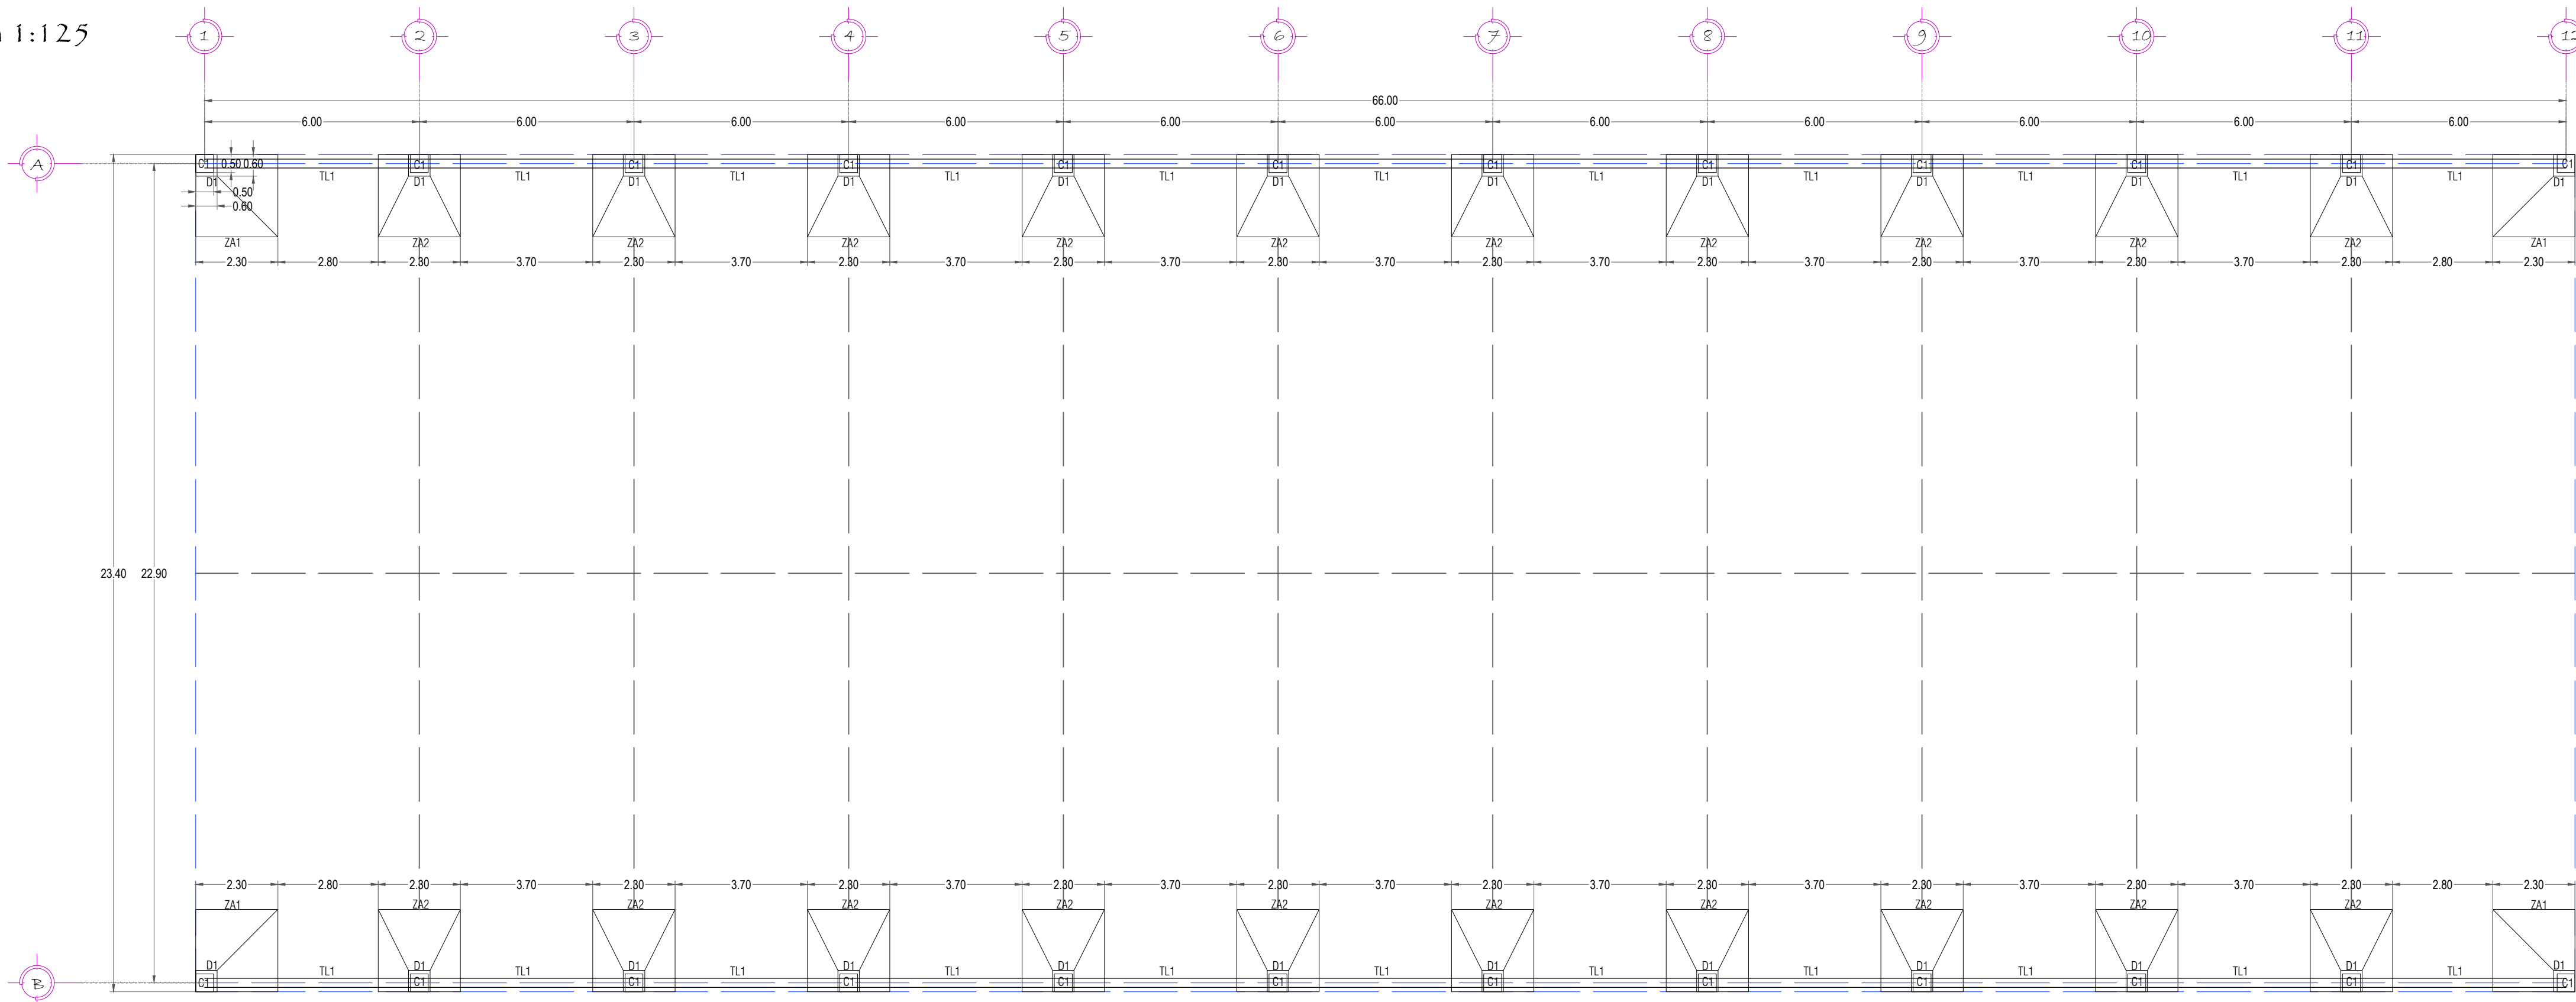


Corte de cimentacion


Escala 1:125

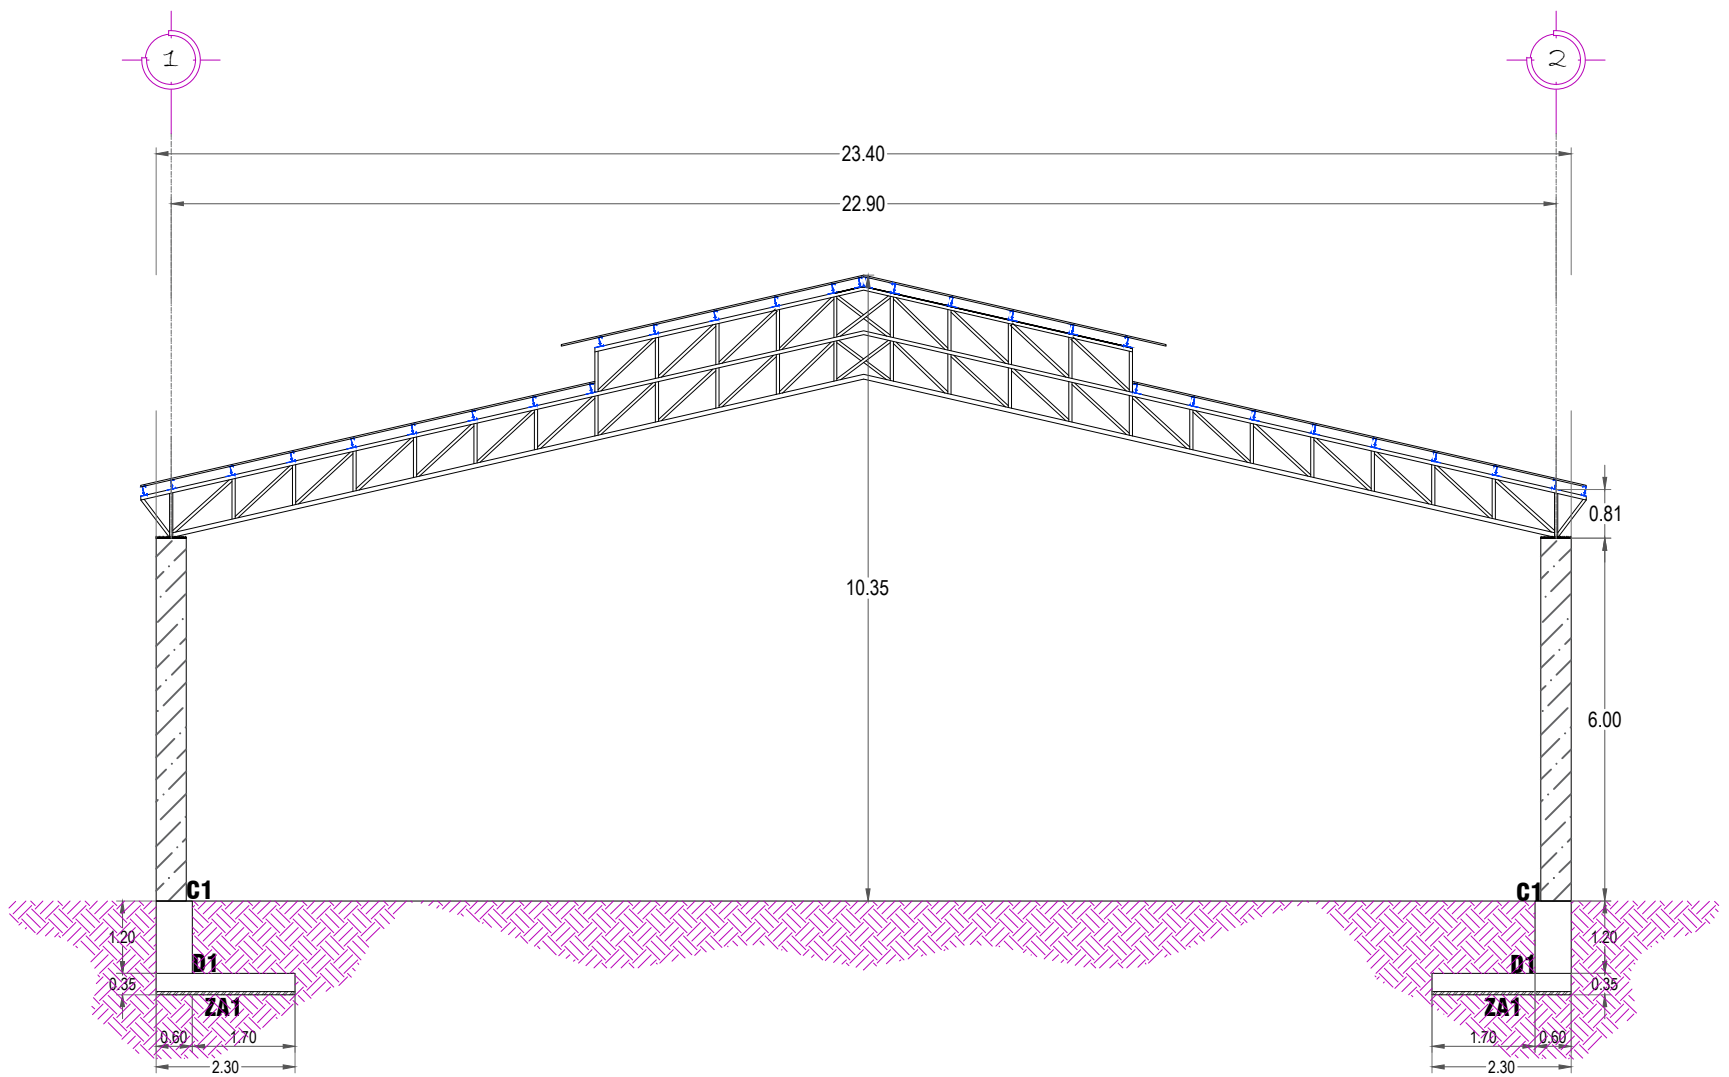

H. AYUNTAMIENTO DE LA VILLA DE
ZAACHILA
"Gobierno para todos" • 2022 - 2024

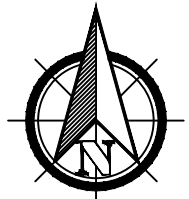

MACROLOCALIZACIÓN:

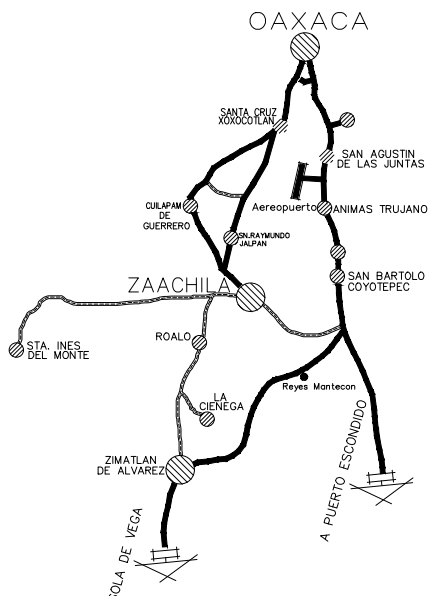

MICROLOCALIZACIÓN




ESPECIFICACIONES

OBRA: "REHABILITACION DE MERCADO GASTRONOMICO GUEE
XUY XTE ZAADXIL LOCALIDAD VILLA DE ZAACHILA"

NUMERO DE PLANO:

1/1

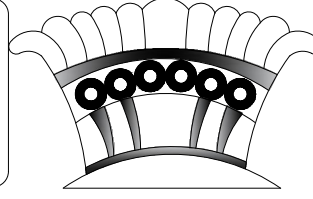

DIRECCIÓN DE
**OBRAS
PÚBLICAS**

TITULO DEL PLANO:

PLANTA DE CIMENTACION

LOCALIDAD: VILLA DE ZAACHILA
ACOTACION: METROS

ESCALA: LA INDICADA
FECHA: ABRIL 2024

DR. CARLOS RICARDO CHACÓN PÉREZ
PRESIDENTE MUNICIPAL

ARQ. SUE DENISSE MALDONADO VARGAS
REGIDOR DE OBRAS

ELABORÓ:

ING. LUIS EDUARDO GUZMAN RUIZ
DRO Y DIRECTOR DE OBRAS