


PLANTA ARQUITECTONICA
PLANTA DE ALBAÑILERIA

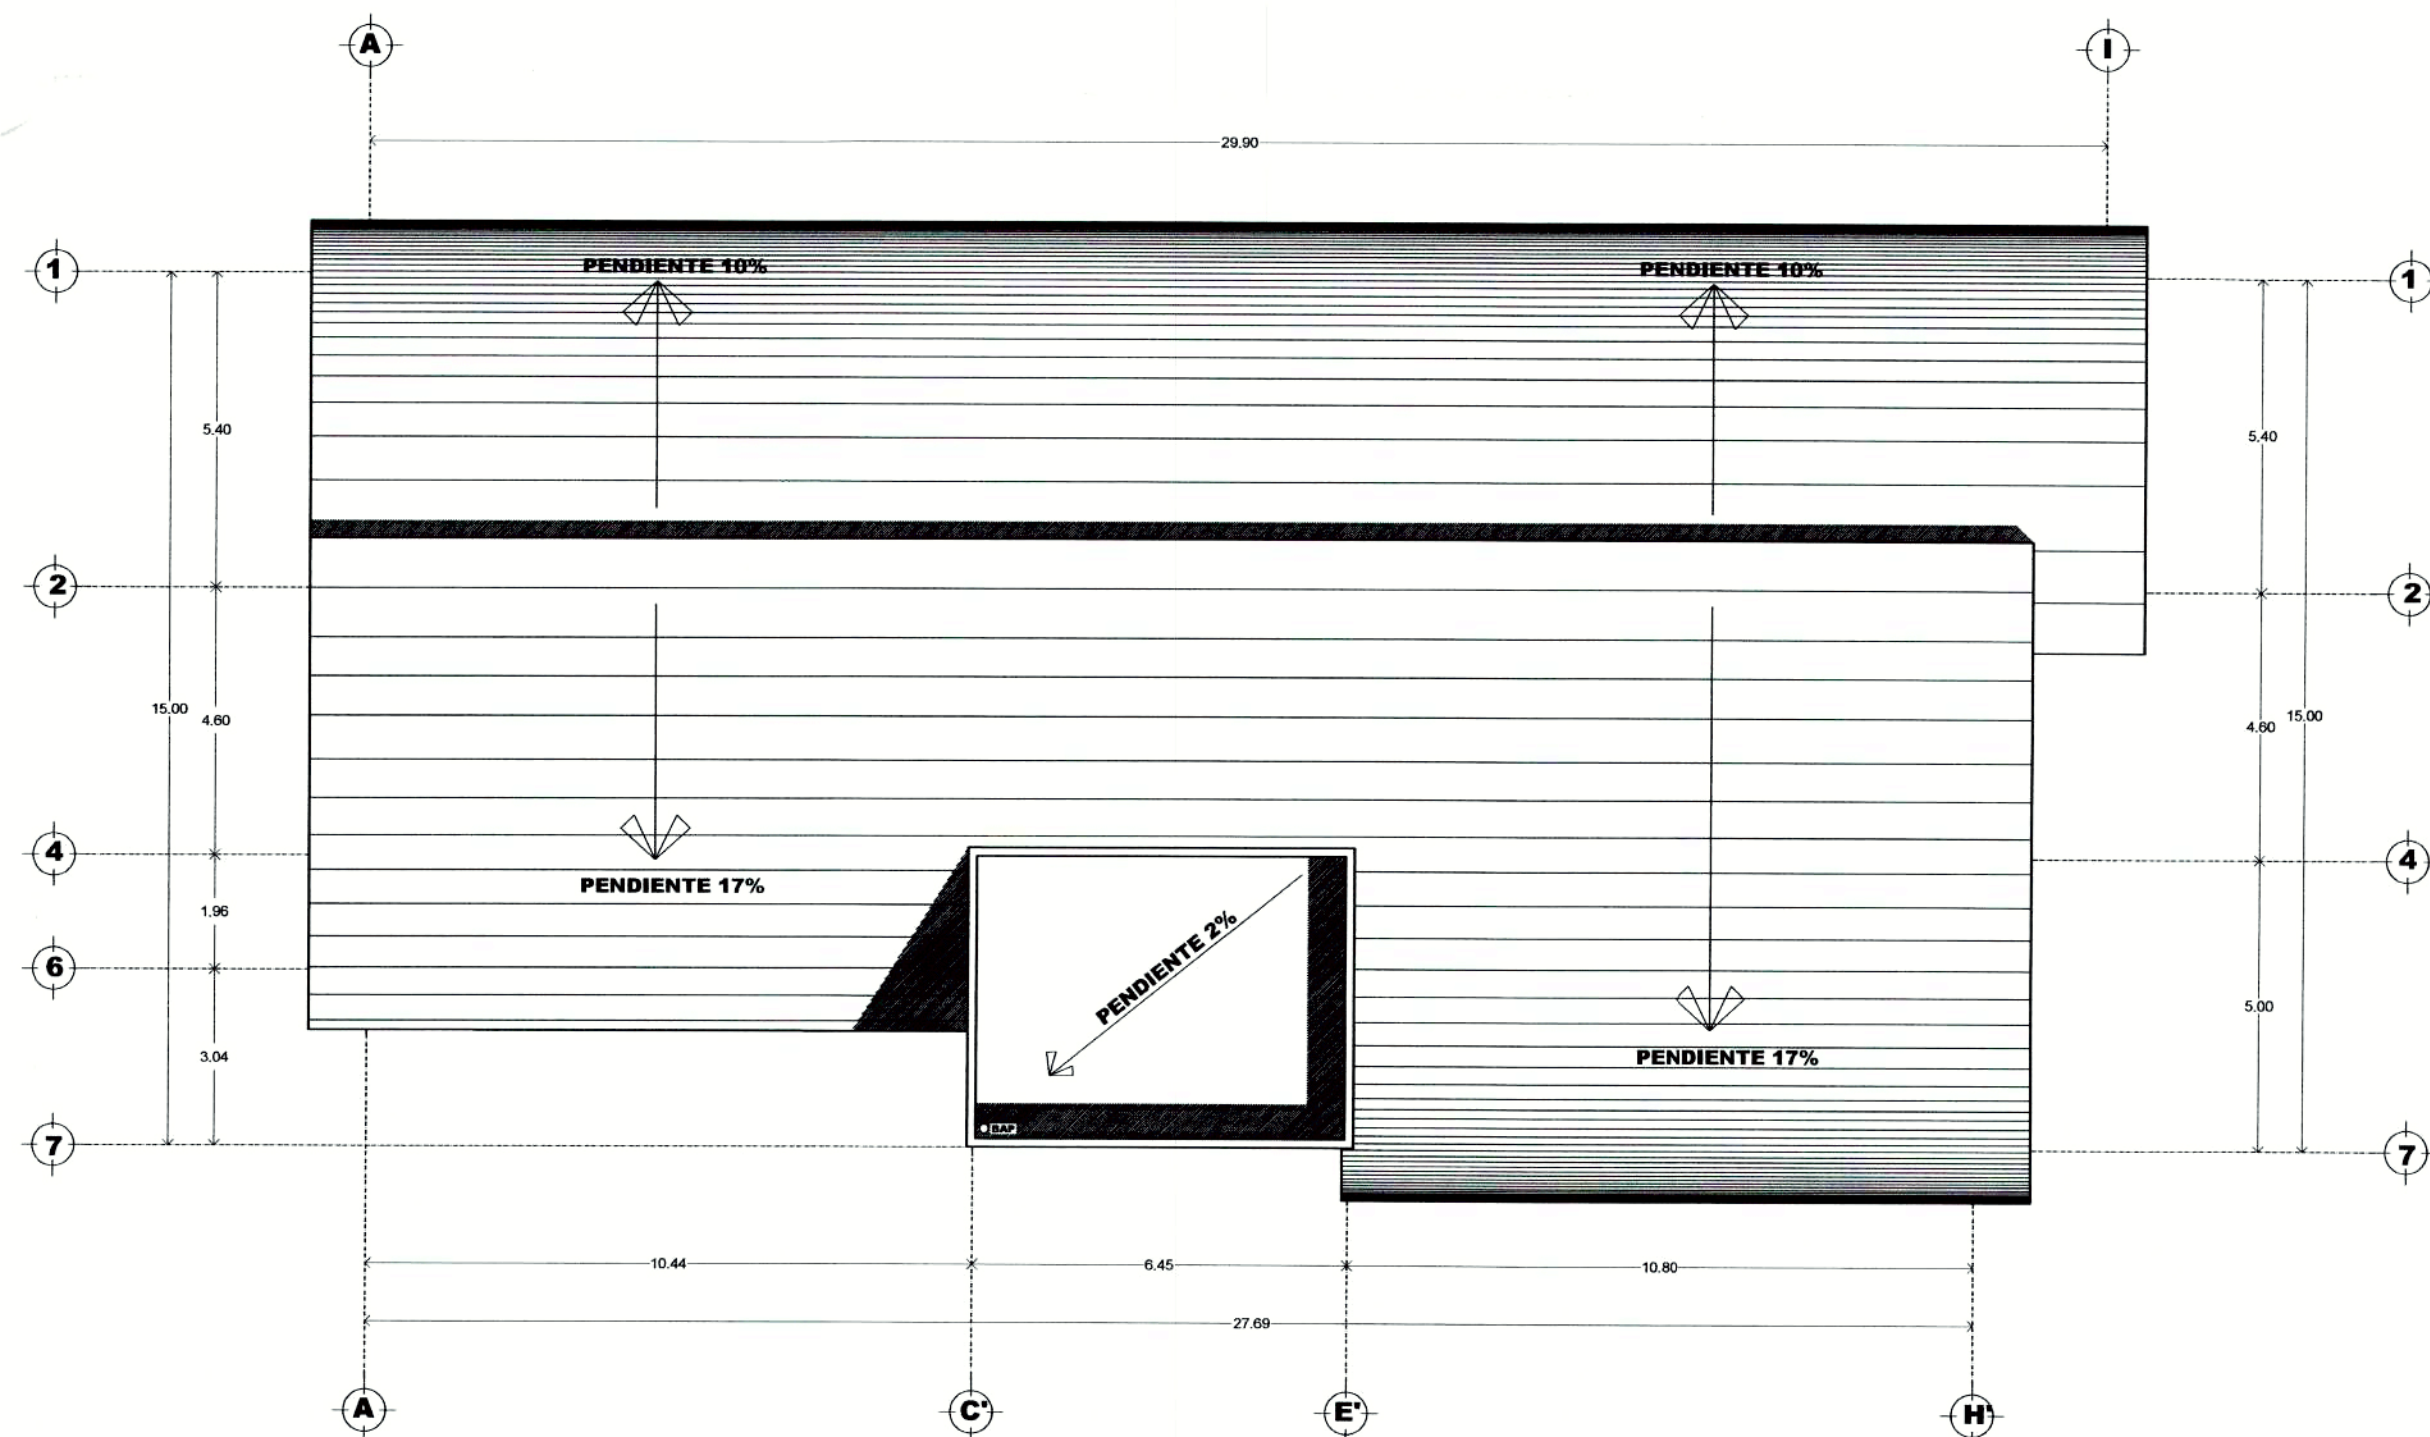

PLANTA DE AZOTEA

LOCALIZACION

MICROLOCALIZACION

SIMBOLOGIA

PLANTA ARQ-AZOTEA

PROYECTO:
SUSTITUCION CENTRO DE
SALUD DE 4 CONSULTORIOS

LOCALIDAD:
VILLA DE ZAACHILA

MUNICIPIO:
VILLA DE ZAACHILA

CLAVE:
OCSA006462

JURISDICCION:
VALLES CENTRALES

SERVICIOS DE SALUD DE OAXACA

LIC. ALEJANDRO ISMAEL MURAT HINOJOSA
GOBERNADOR CONSTITUCIONAL DEL ESTADO

MTRA. VIRGINIA SANCHEZ RIOS
SECRETARIA DE SALUD
Y DIRECTORA GENERAL DE LOS SSO.

LIC. RICARDO JAVIER PAEZ LOPEZ
DIRECTOR DE INFRAESTRUCTURA
MANTENIMIENTO Y SERVICIOS GENERALES

ING. SILVANO MARTINEZ HERNANDEZ
JEFE DE LA UNIDAD DE OBRAS

ING. REBECA VISAIRO MENDEZ
JEFA DEL DEPTO. DE PROYECTOS

DESCRIPCION
PLANTA ARQUITECTONICA
PLANTA DE AZOTEA

SUPERFICIE DEL TERRENO
6 188.874 M2

SUPERFICIE TOTAL DE CONSTRUCCION
495.59 M2

LATITUD: 16°57'01.91"N
ALTITUD: 96°45'16.5"W

ACOTACION
EN METROS

FECHA DE NOTIFICACION
MARZO 2022

CLAVE
A-02