




PLANTA ARQUITECTONICA - AULA, ALMACEN

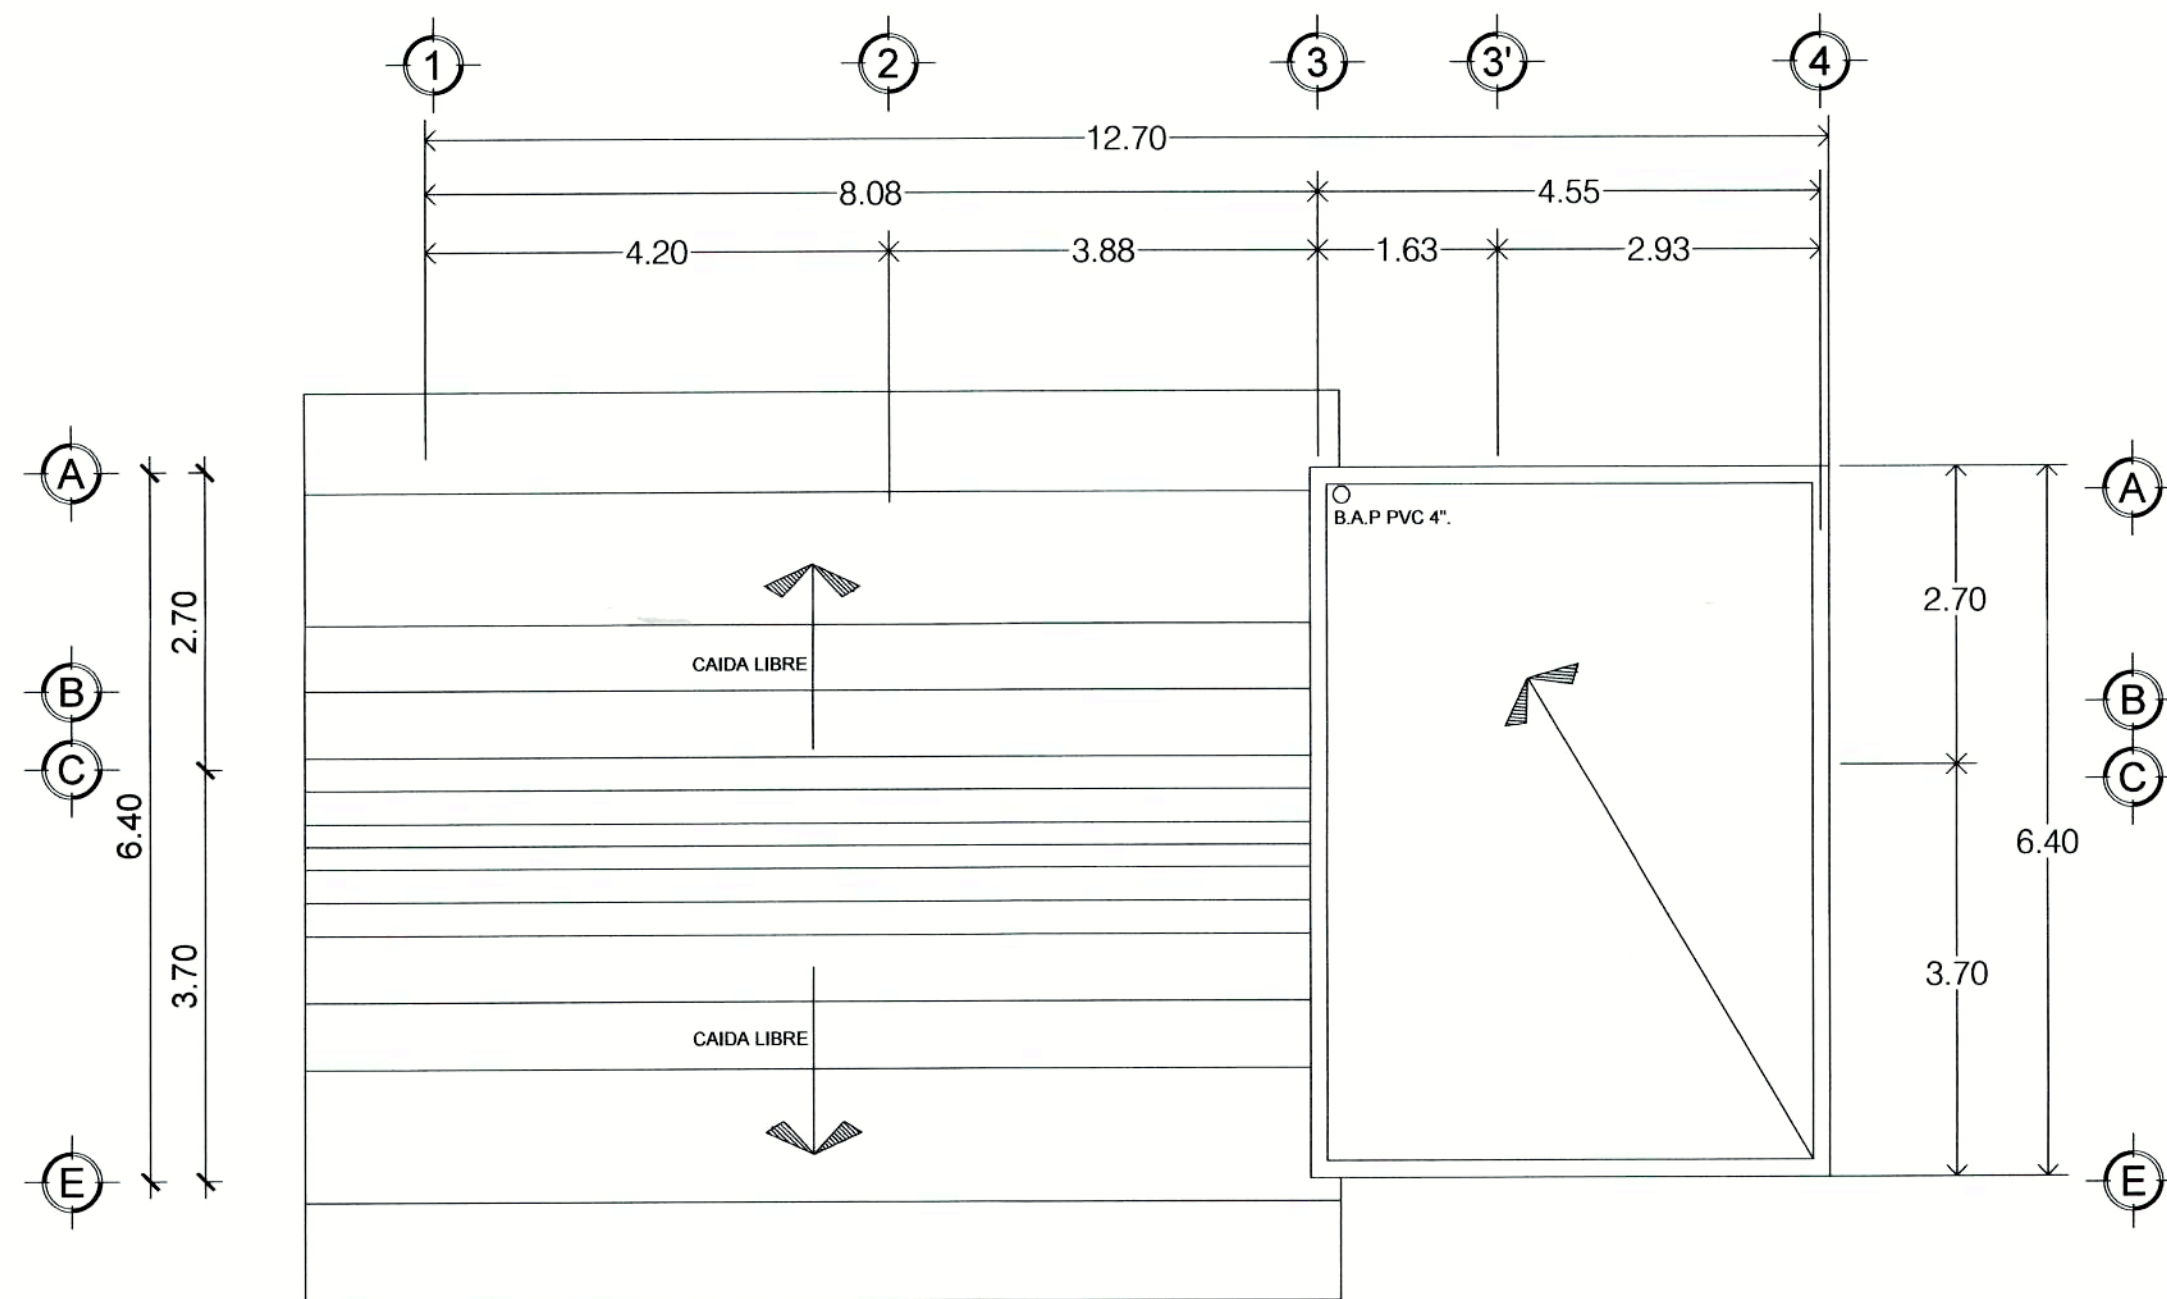


PLANTA DE AZOTEA

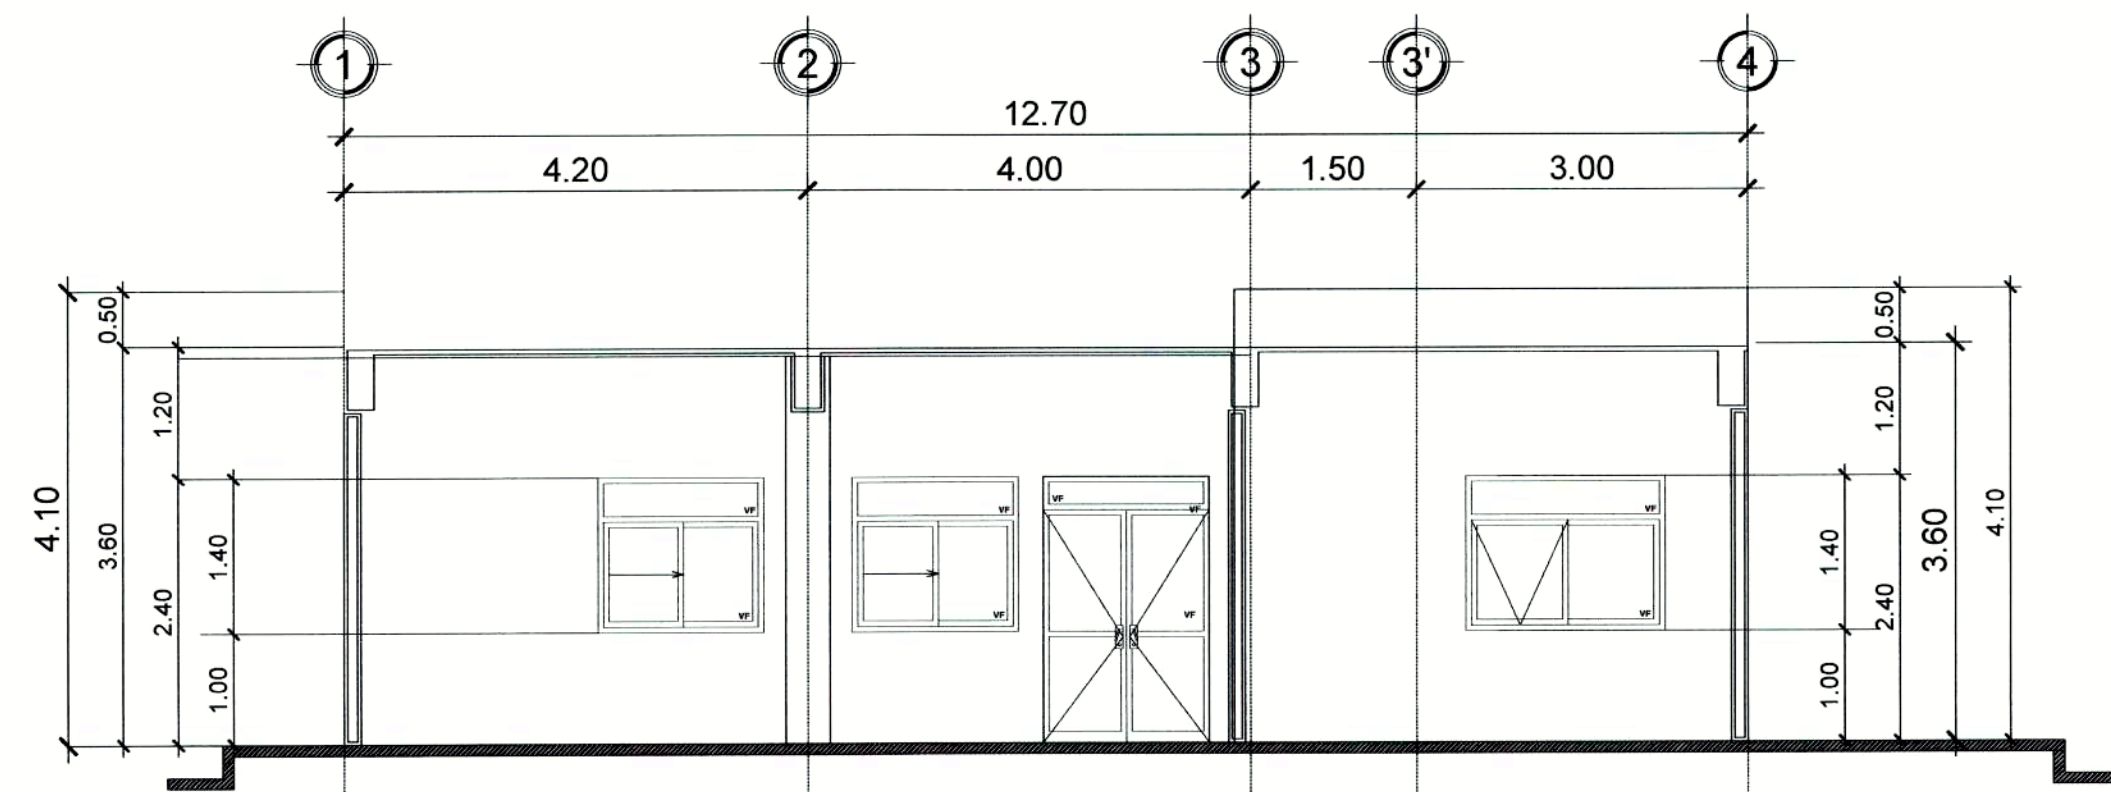


CORTE ARQ. X-X'

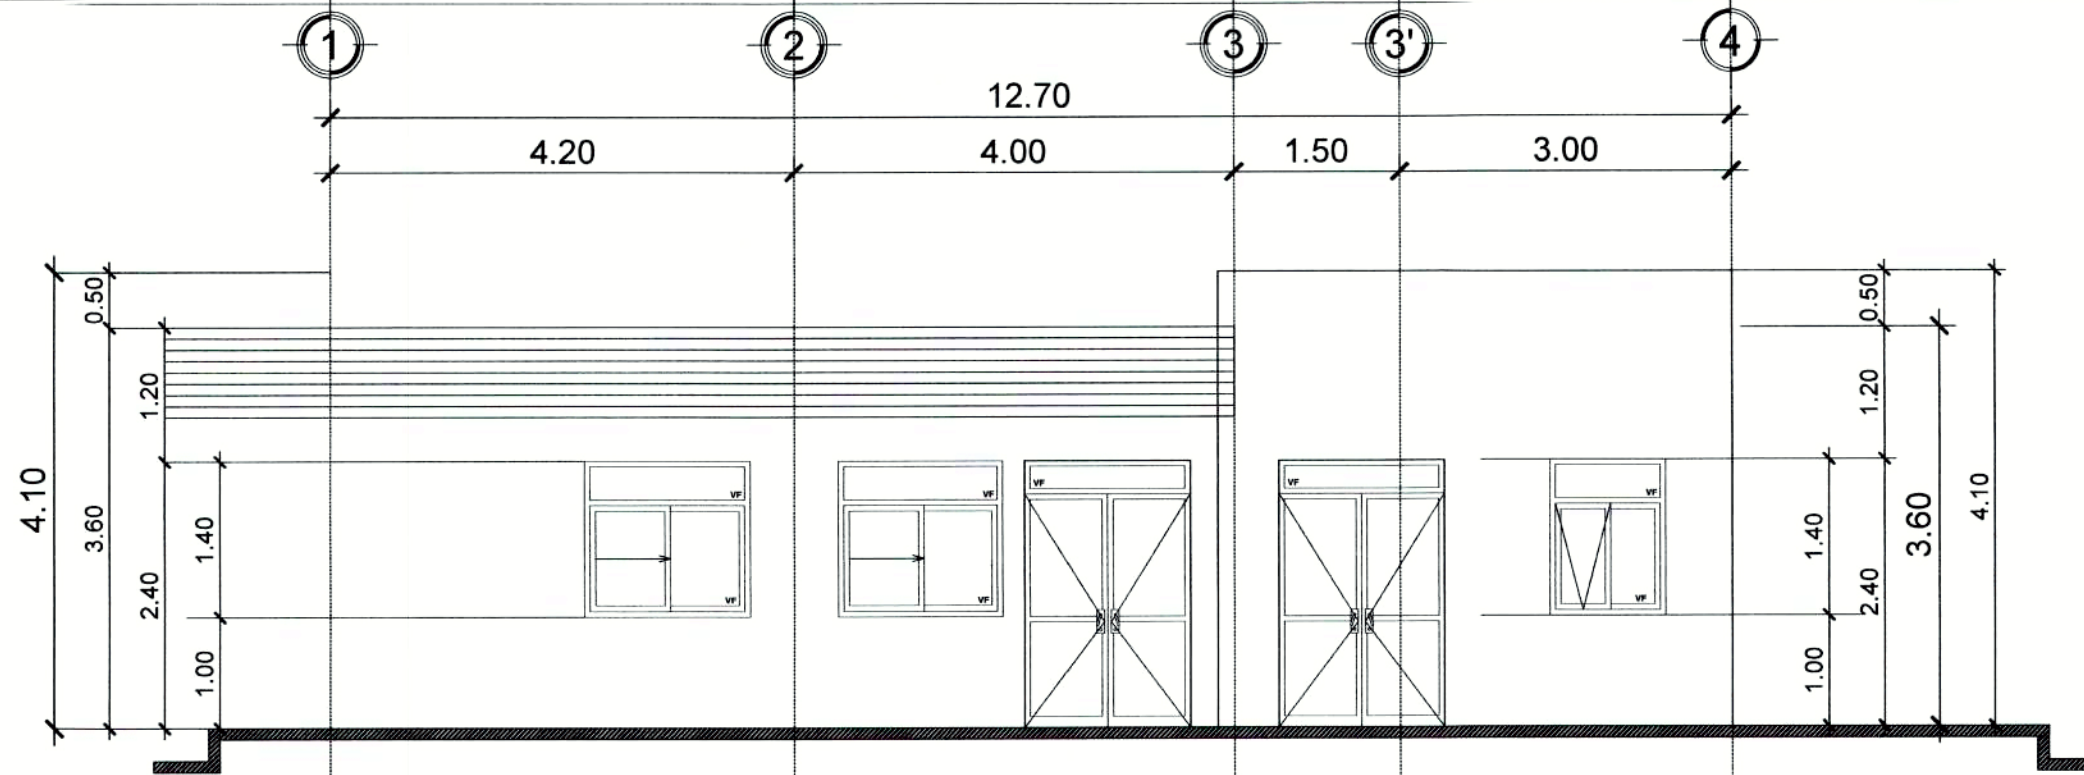


CORTE ARQ. Y-Y'

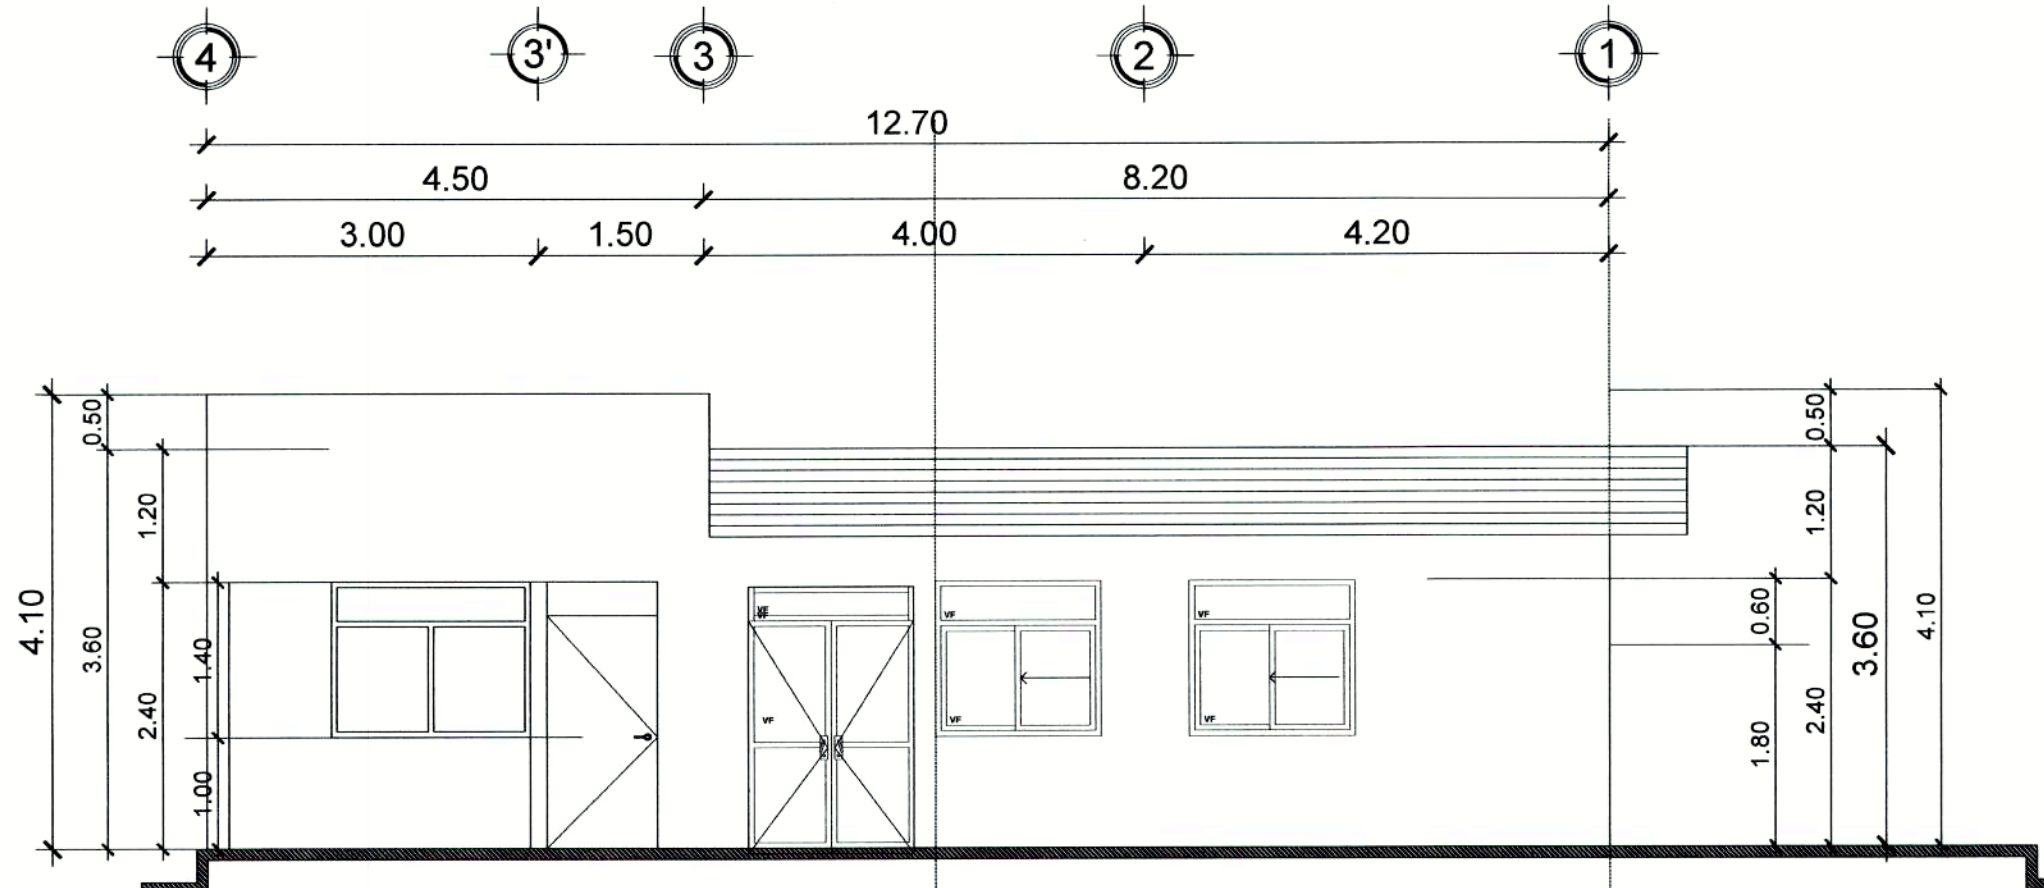


FACHADA FRONTAL

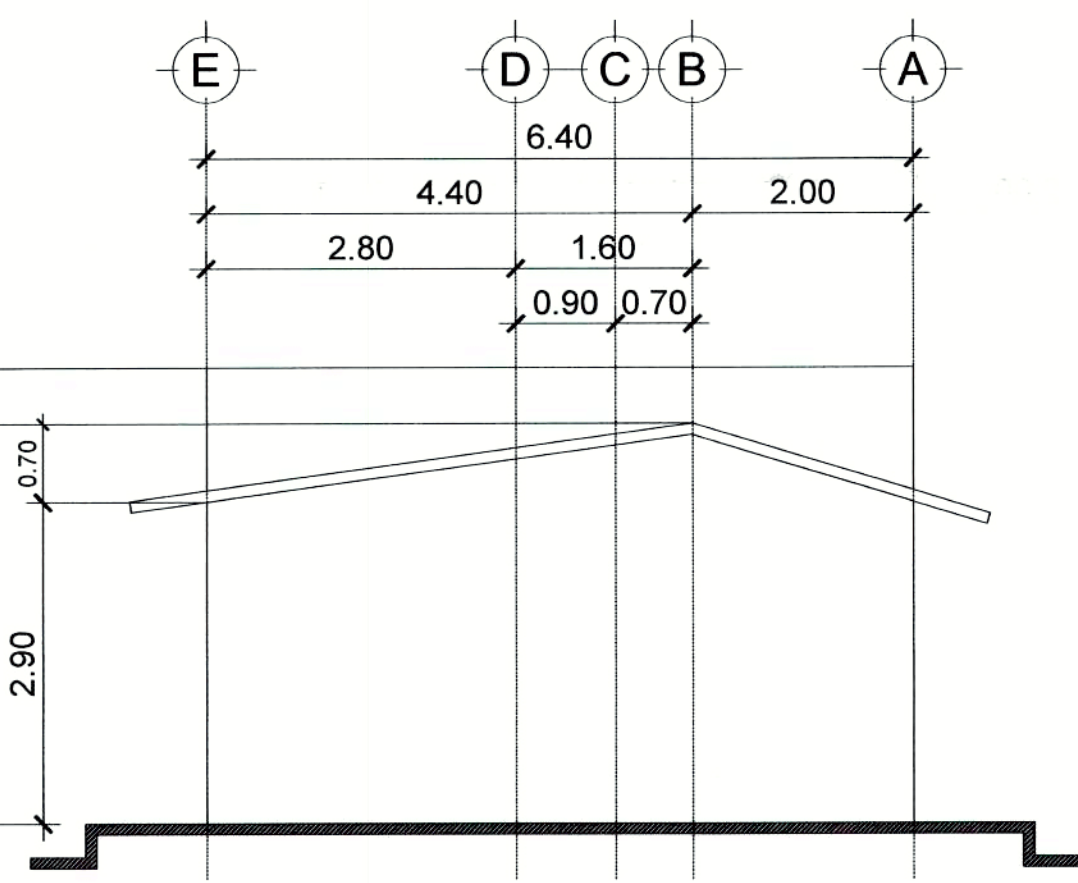


FACHADA IZQUIERDA

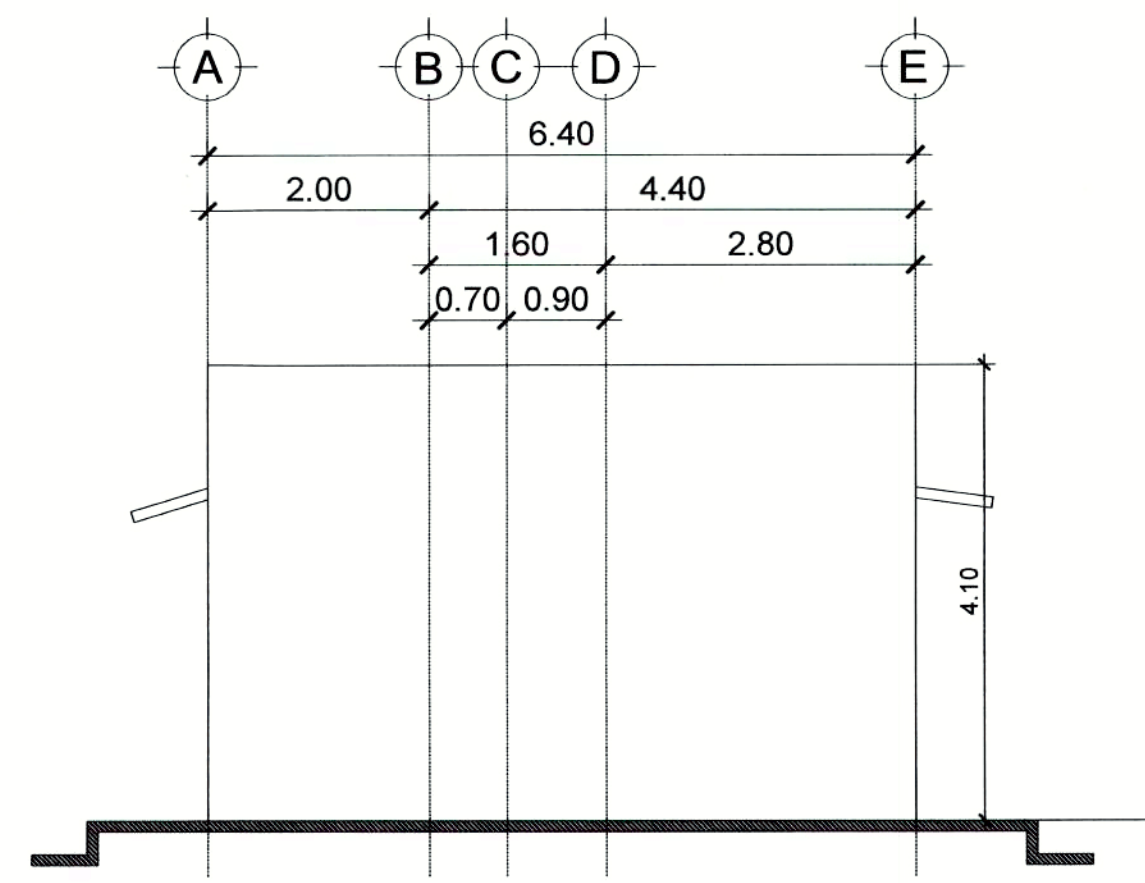


FACHADA DERECHA

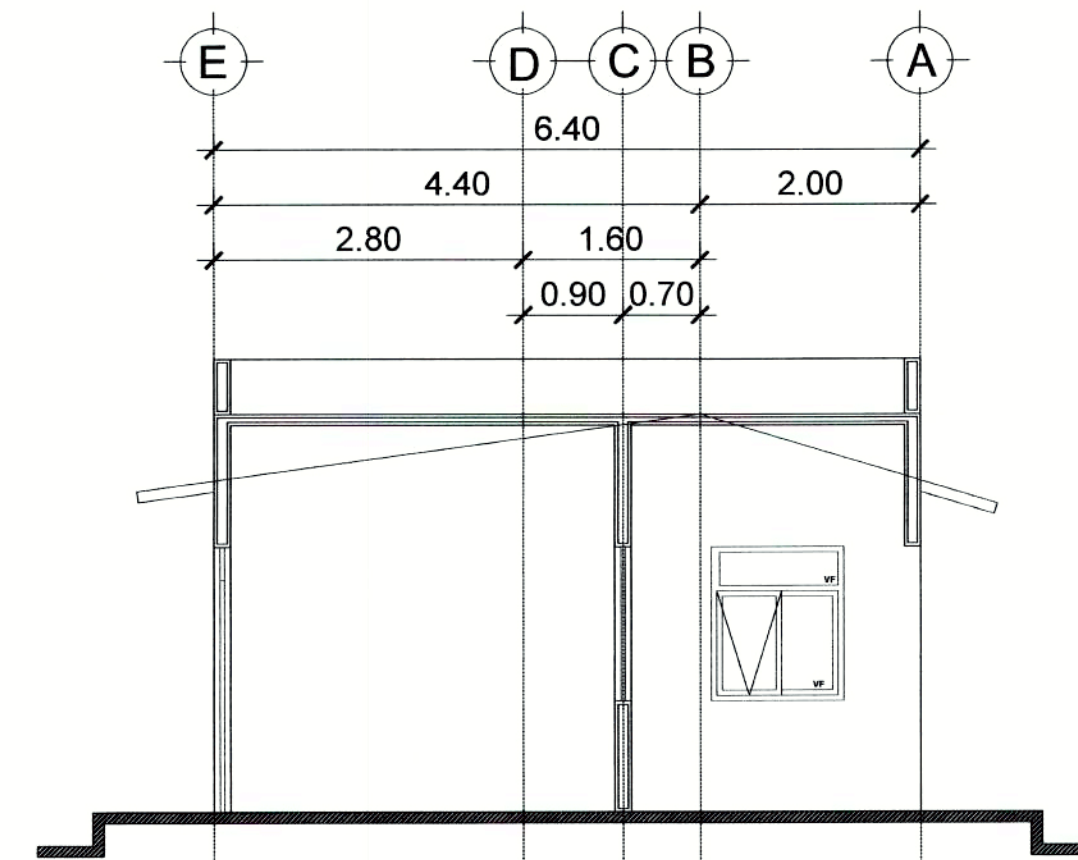

FACHADA POSTERIOR

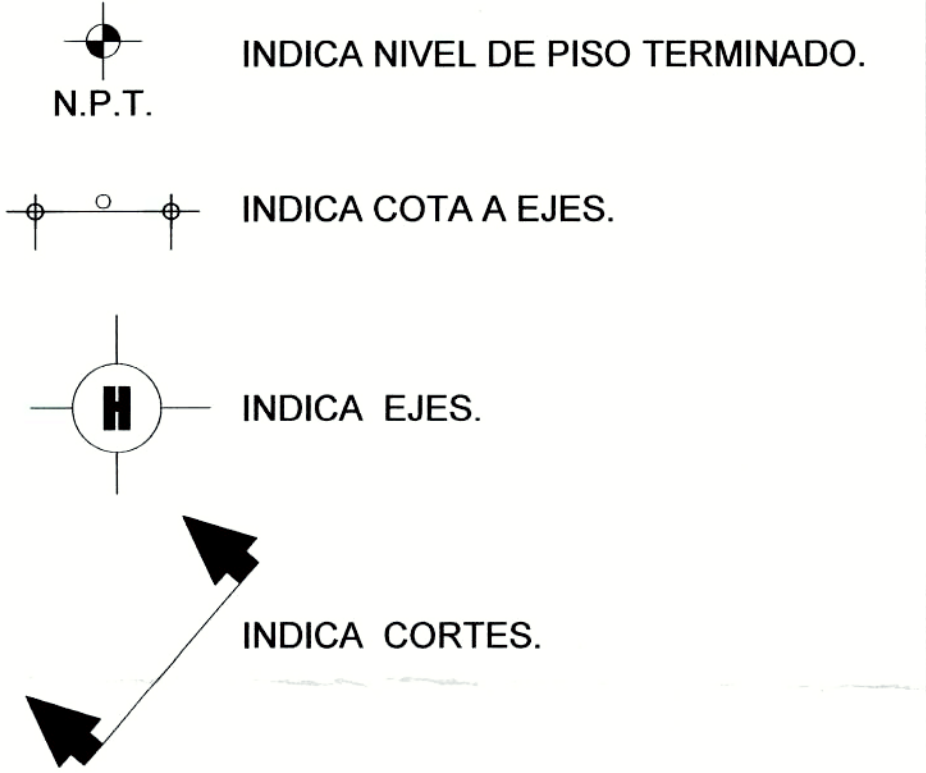

- NOTAS
- LAS COTAS RIGEN SOBRE EL DIBUJO.
  - LAS COTAS ESTAN DADAS EN METROS.
  - LAS COTAS SE VERIFICARAN EN OBRA.

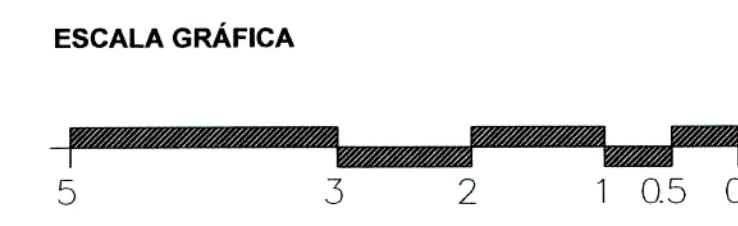

ARQUITECTONICO AULA Y ALMACEN	 <b>SALUD</b> SECRETARÍA DE SALUD		PROYECTO: SUSTITUCION DE CENTRO DE SALUD DE 3 CONSULTORIOS	
	 <b>SALUD</b> Secretaría de Salud Gobierno del Estado de Oaxaca		LOCALIDAD: VILLA DE ZACHILA	
			MUNICIPIO: VILLA DE ZACHILA	
			CÓDIGO: OCCSA006462	
			SUBDIRECCION WALLES CENTRALES	
	SERVICIOS DE SALUD DE OAXACA		DESCRIPCION: PLANTA ARQUITECTONICA ALZADOS ARQUITECTONICOS CORTE ARQUITECTONICOS	
	LIC. ALEJANDRO ISMAEL MURAT HINOJOSA GOBERNADOR CONSTITUCIONAL DEL ESTADO		SUPERFICIE DE TERRENO 6188.874 M2	
	MTBA VIRGINIA SANCHEZ RIOS SECRETARIA DE SALUD Y DIRECTORA GENERAL DE LOS SSO		SUPERFICIE TOTAL DE CONSTRUCCION 495.59 M2	
	LIC. RICARDO JAVIER PAEZ LOPEZ DIRECTOR DE LA DIRECCION DE INFRAESTRUCTURA MANTENIMIENTO Y SERVICIOS GENERALES		REFERENCIA GEOGRAFICA: LATITUD: 16°57'01"N LONGITUD: 96°47'01"W	
	ING. SILVANO MARTINEZ HERNANDEZ JEFE DE LA UNIDAD DE OBRAS		CLAVE A-04	
ING. REBECA VESARIO MENDEZ ENCARGADA DEL DEPTO. DE PROYECTOS		FECHA DE MODIFICACION MARZO 2022		

NOTA: ESTE PLANO FUE HECHO PARA EL USO ESPECIFICO DEL SITIO INDICADO EN EL PLANO Y NO SE PUEDE APLICAR A OTRO PROYECTO CON SITIO DIFERENTE O EN FECHA DIFERENTE. EL USO DE ESTE PLANO PARA REFERENCIA EN OTRO PROYECTO REQUIEREN LOS SERVICIOS APROPIADOS DE ARQUITECTOS E INGENIEROS CON CREDENCIAL PROFESIONAL. LA REPRODUCCION DE ESTE PLANO PARA USO EN OTRO PROYECTO NO ESTA AUTORIZADO Y ES PROHIBIDA LA LEY.