

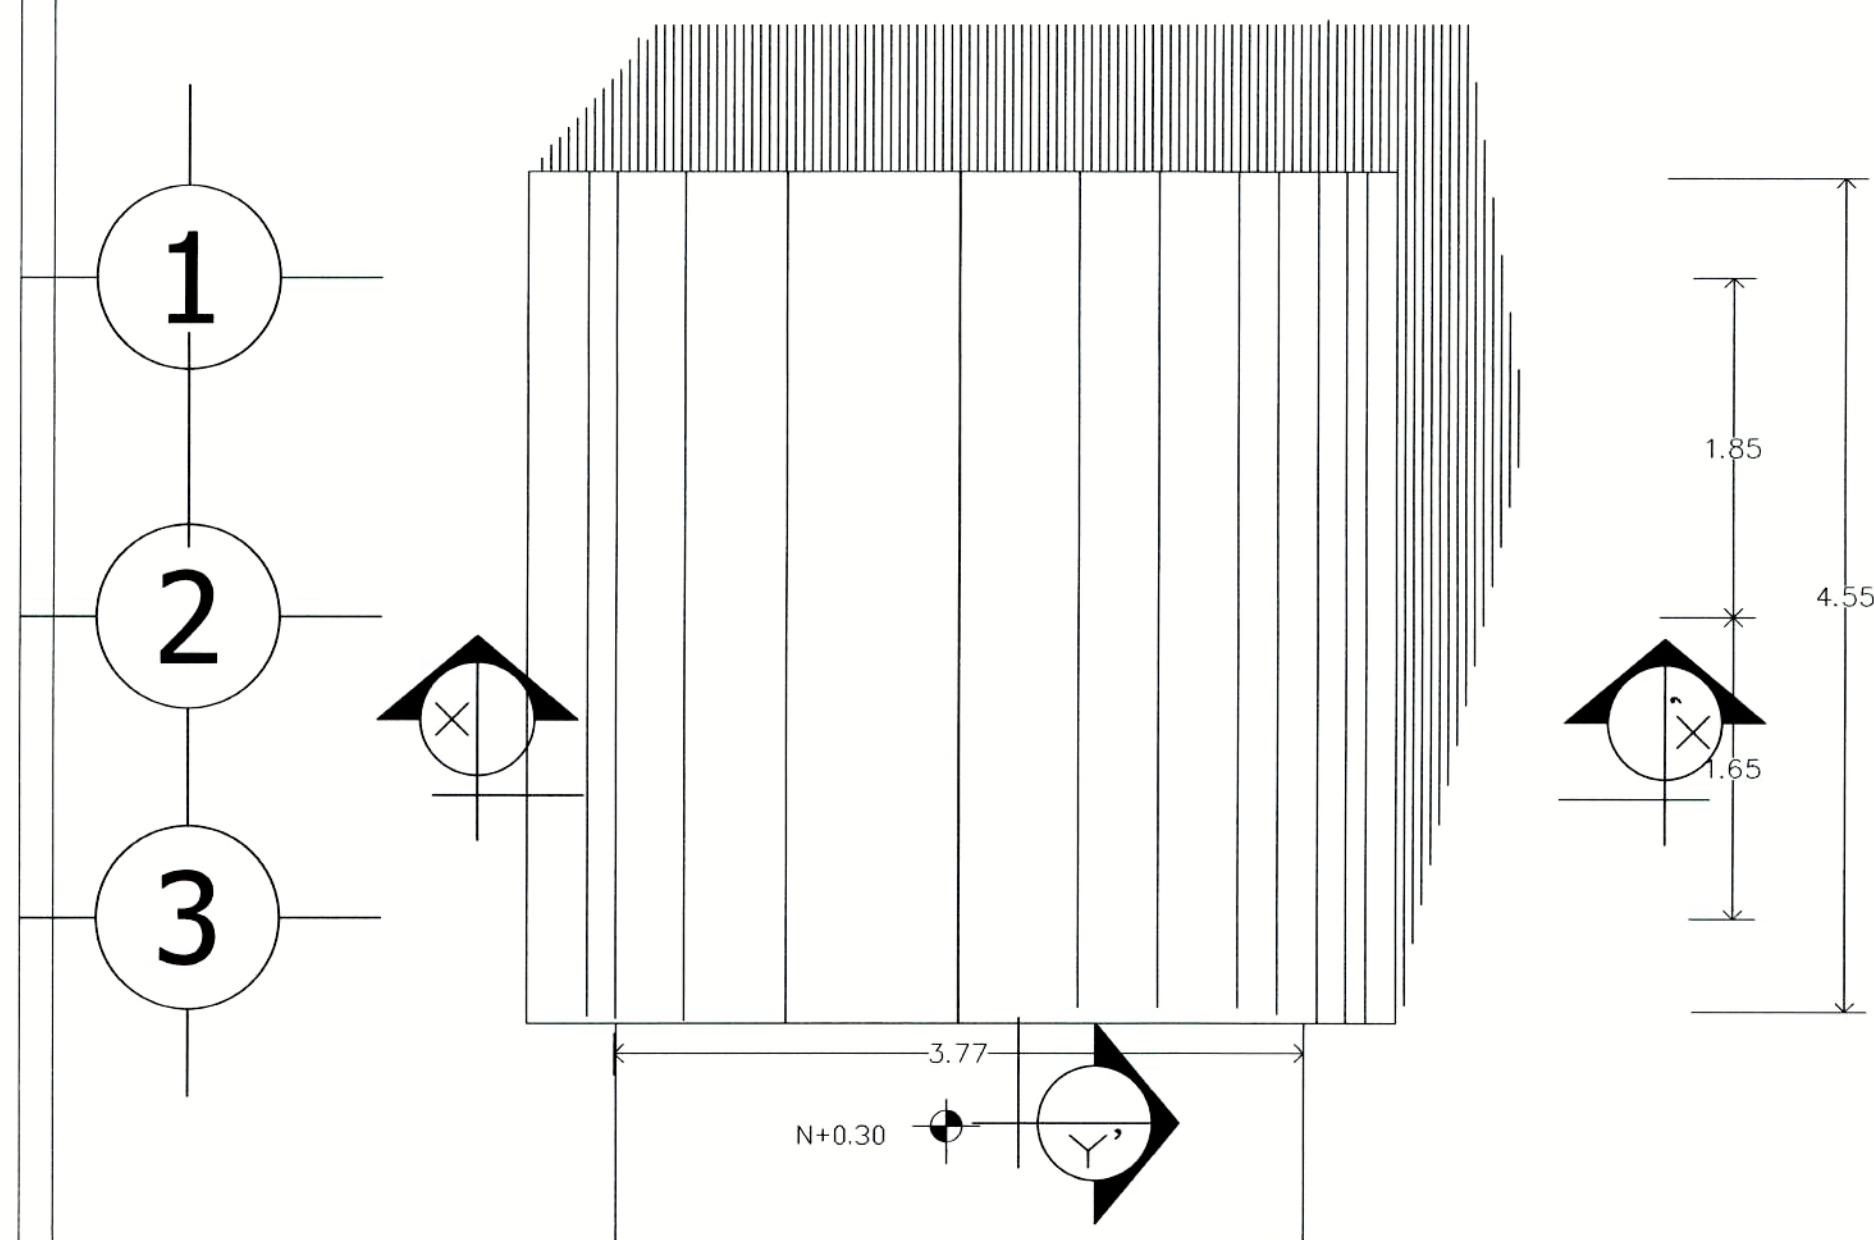



PLANTA ARQUITECTONICA
R.P.B.I.

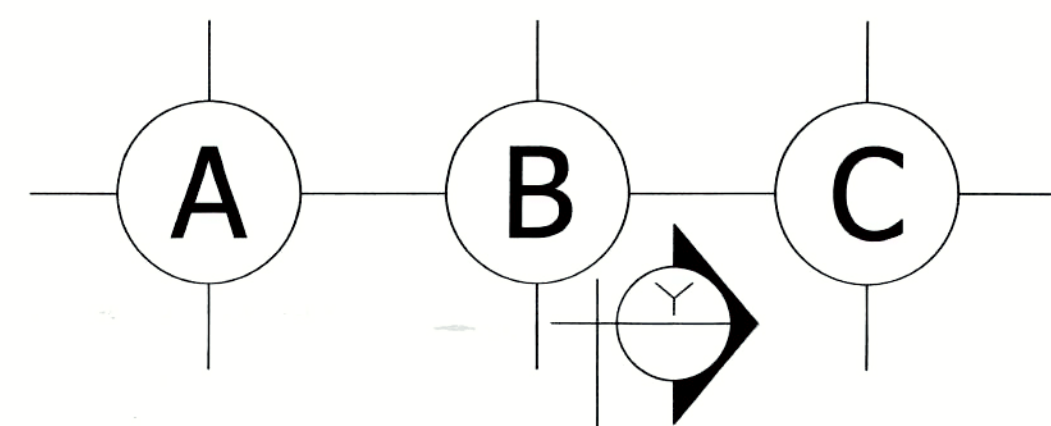


PLANTA DE CONJUNTO
R.P.B.I.

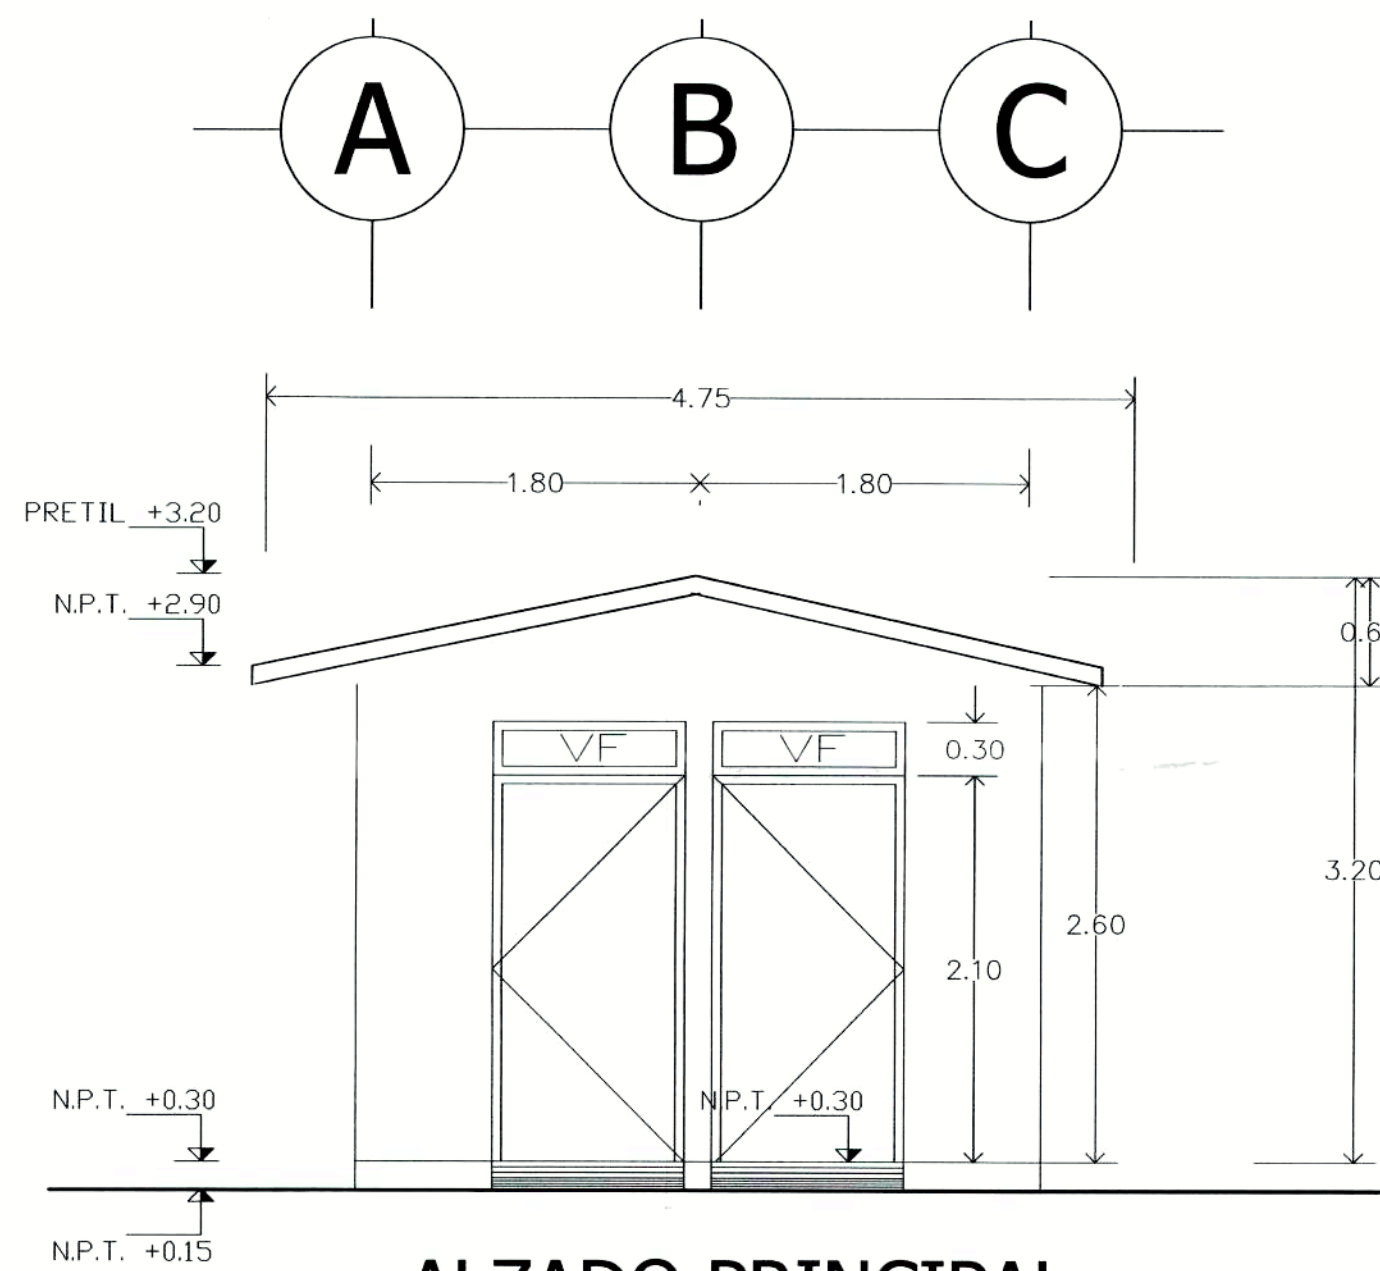


ALZADO PRINCIPAL

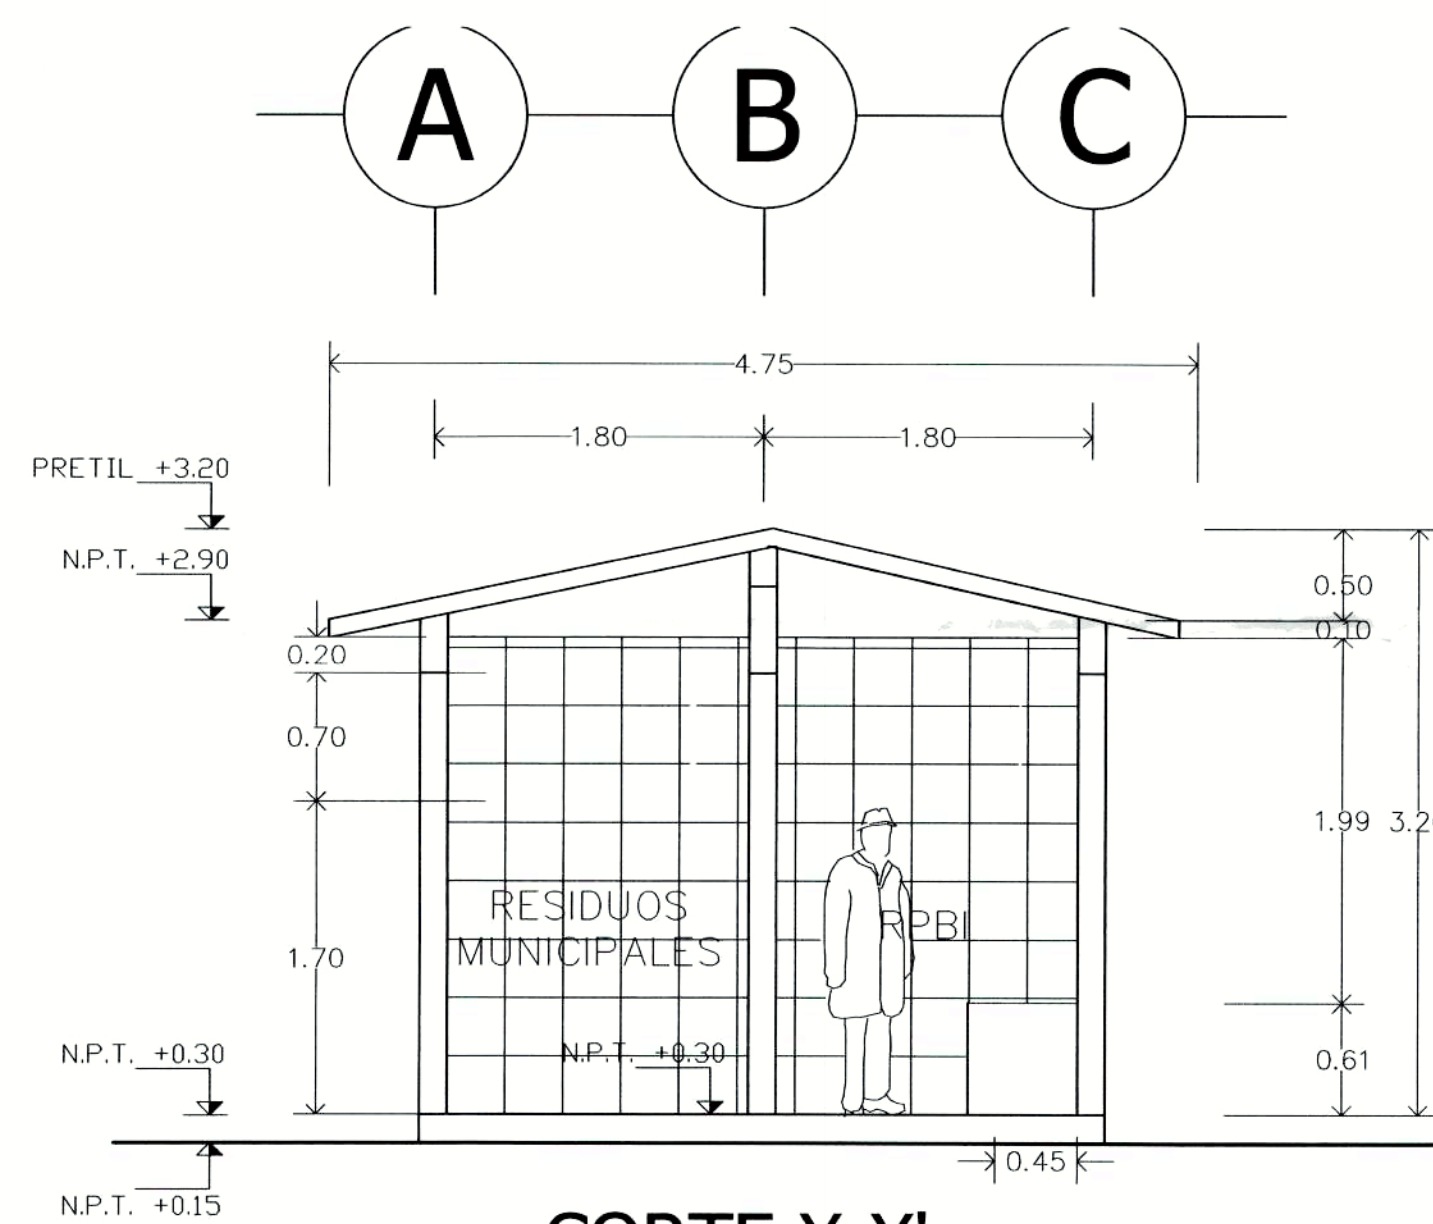


CORTE X-X'

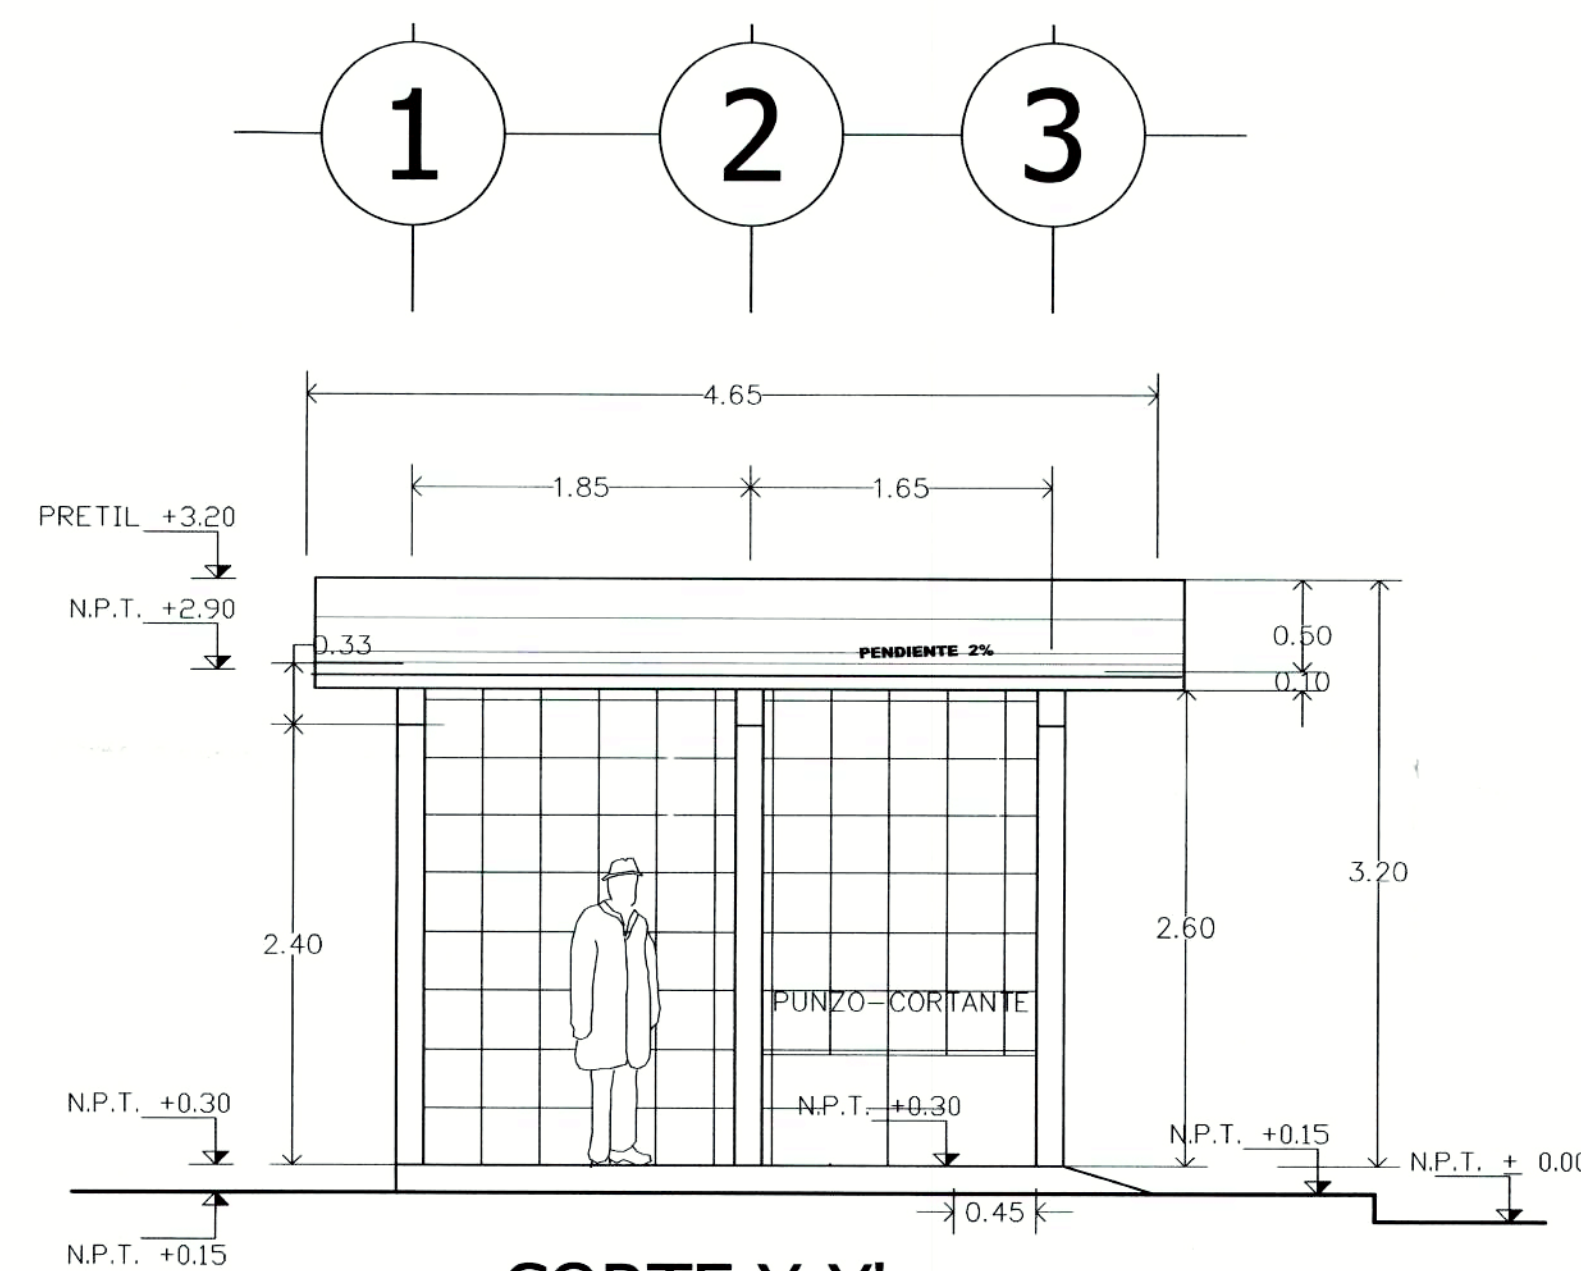


CORTE Y-Y'

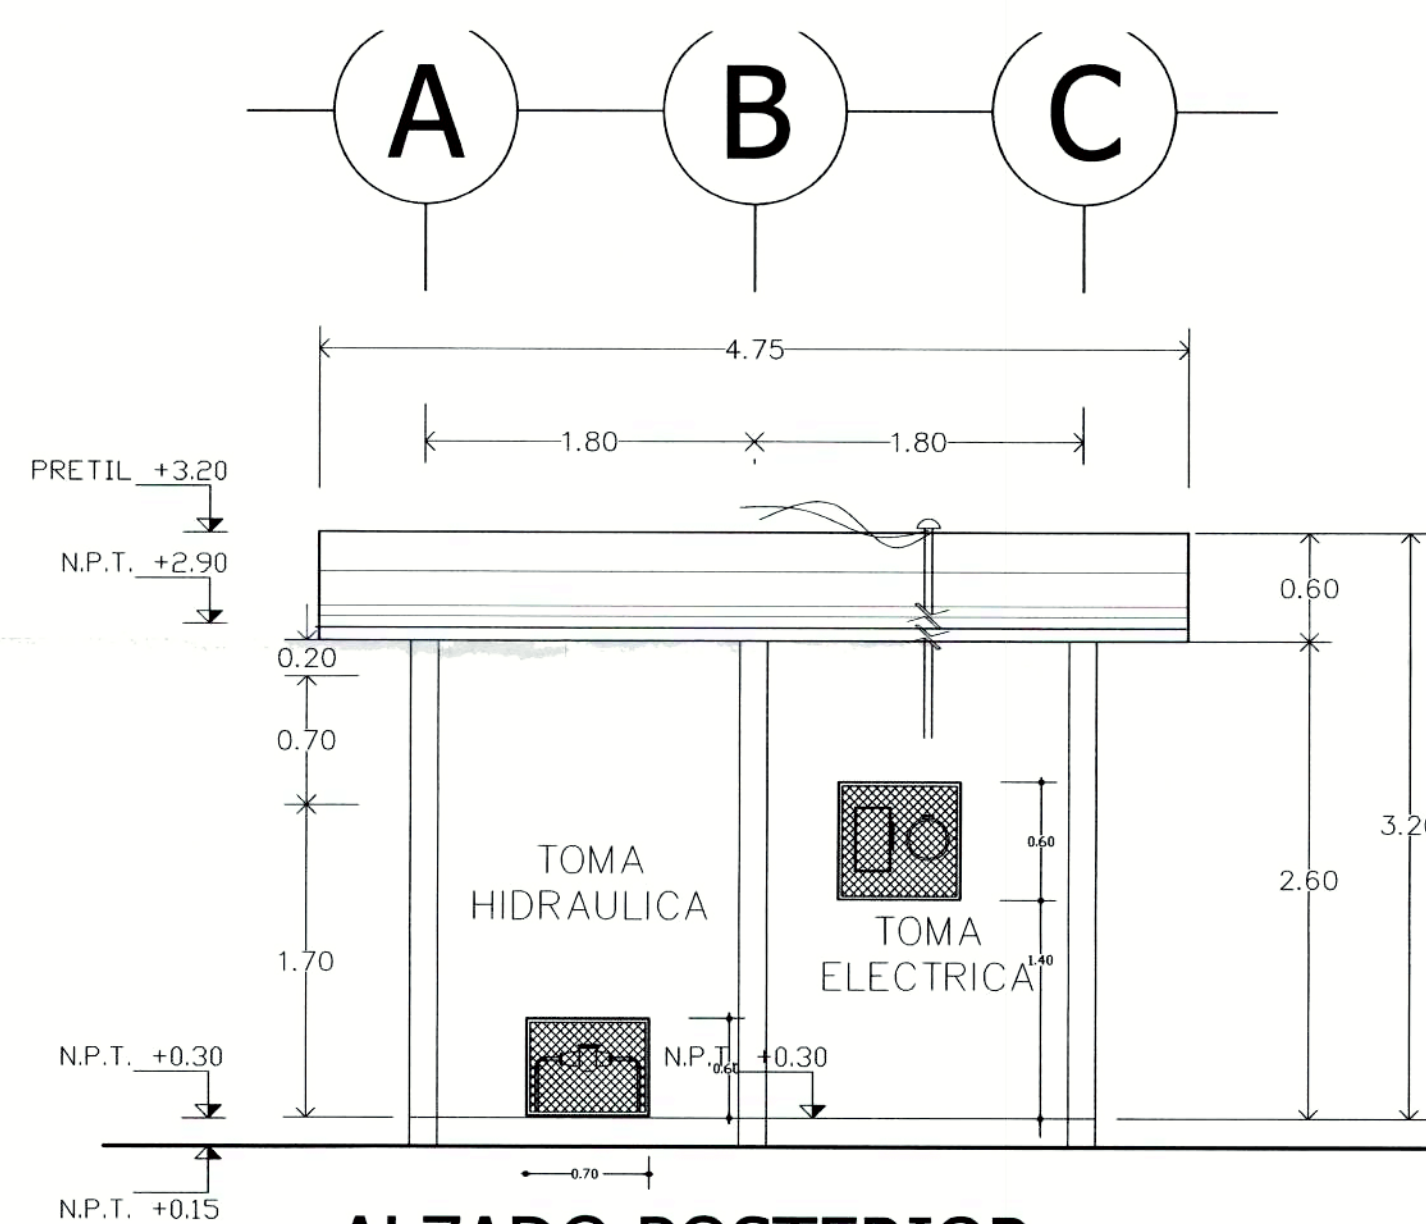


ALZADO POSTERIOR

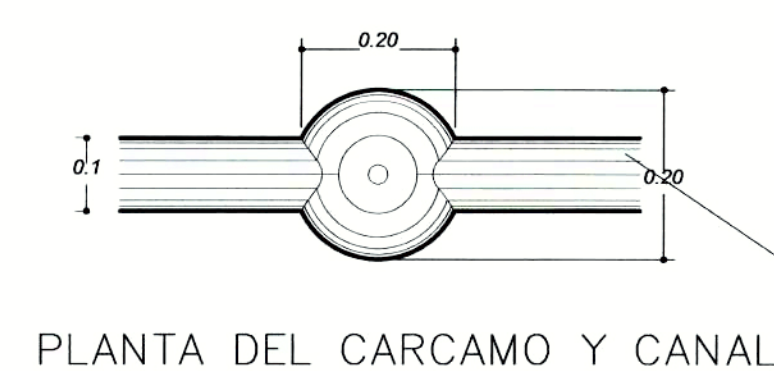



PLANTA DEL CARCAMO Y CANAL

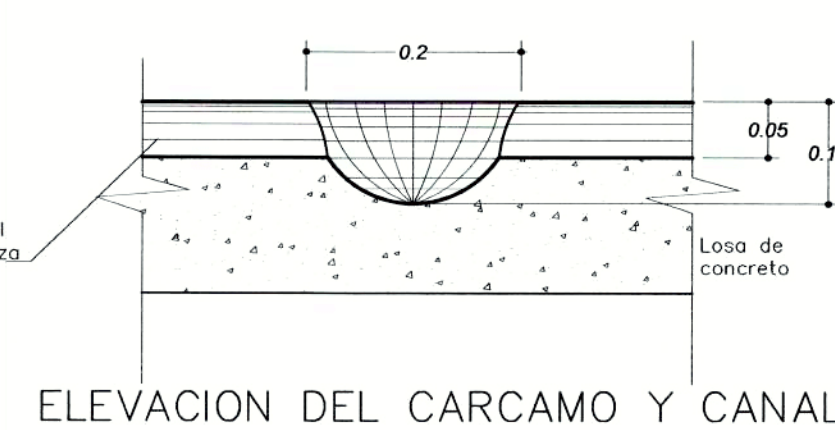


ELEVACION DEL CARCAMO Y CANAL

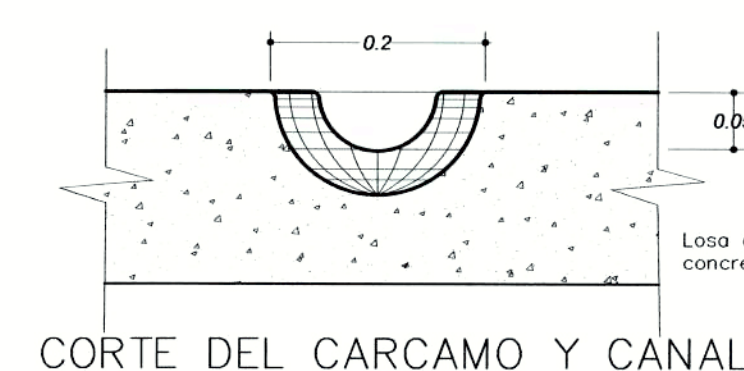

CORTE DEL CARCAMO Y CANAL

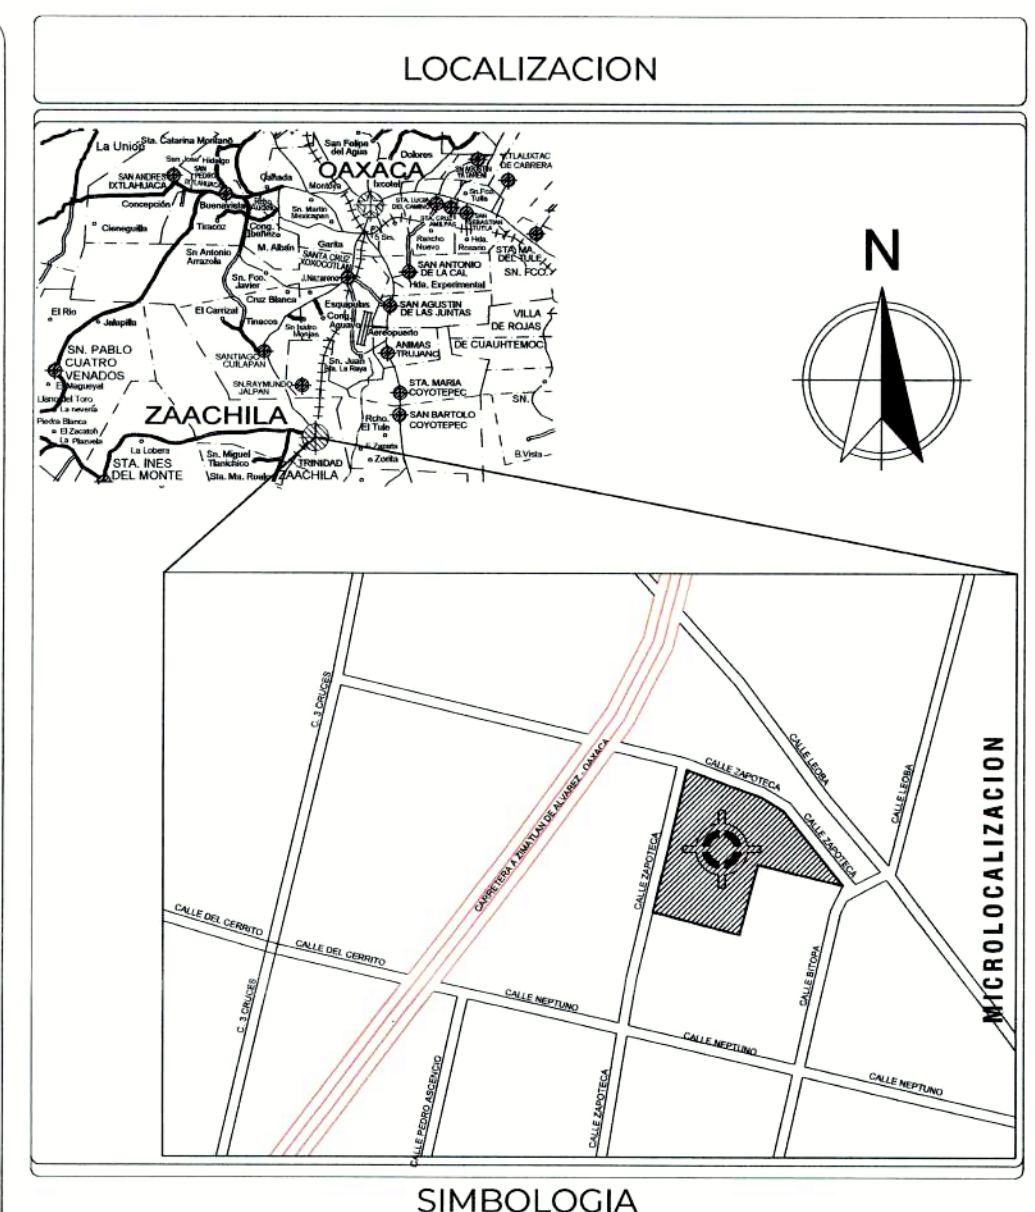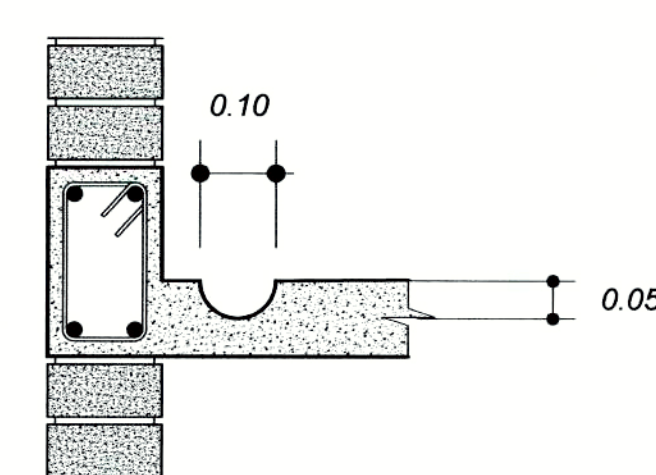

SIMBOLOGIA

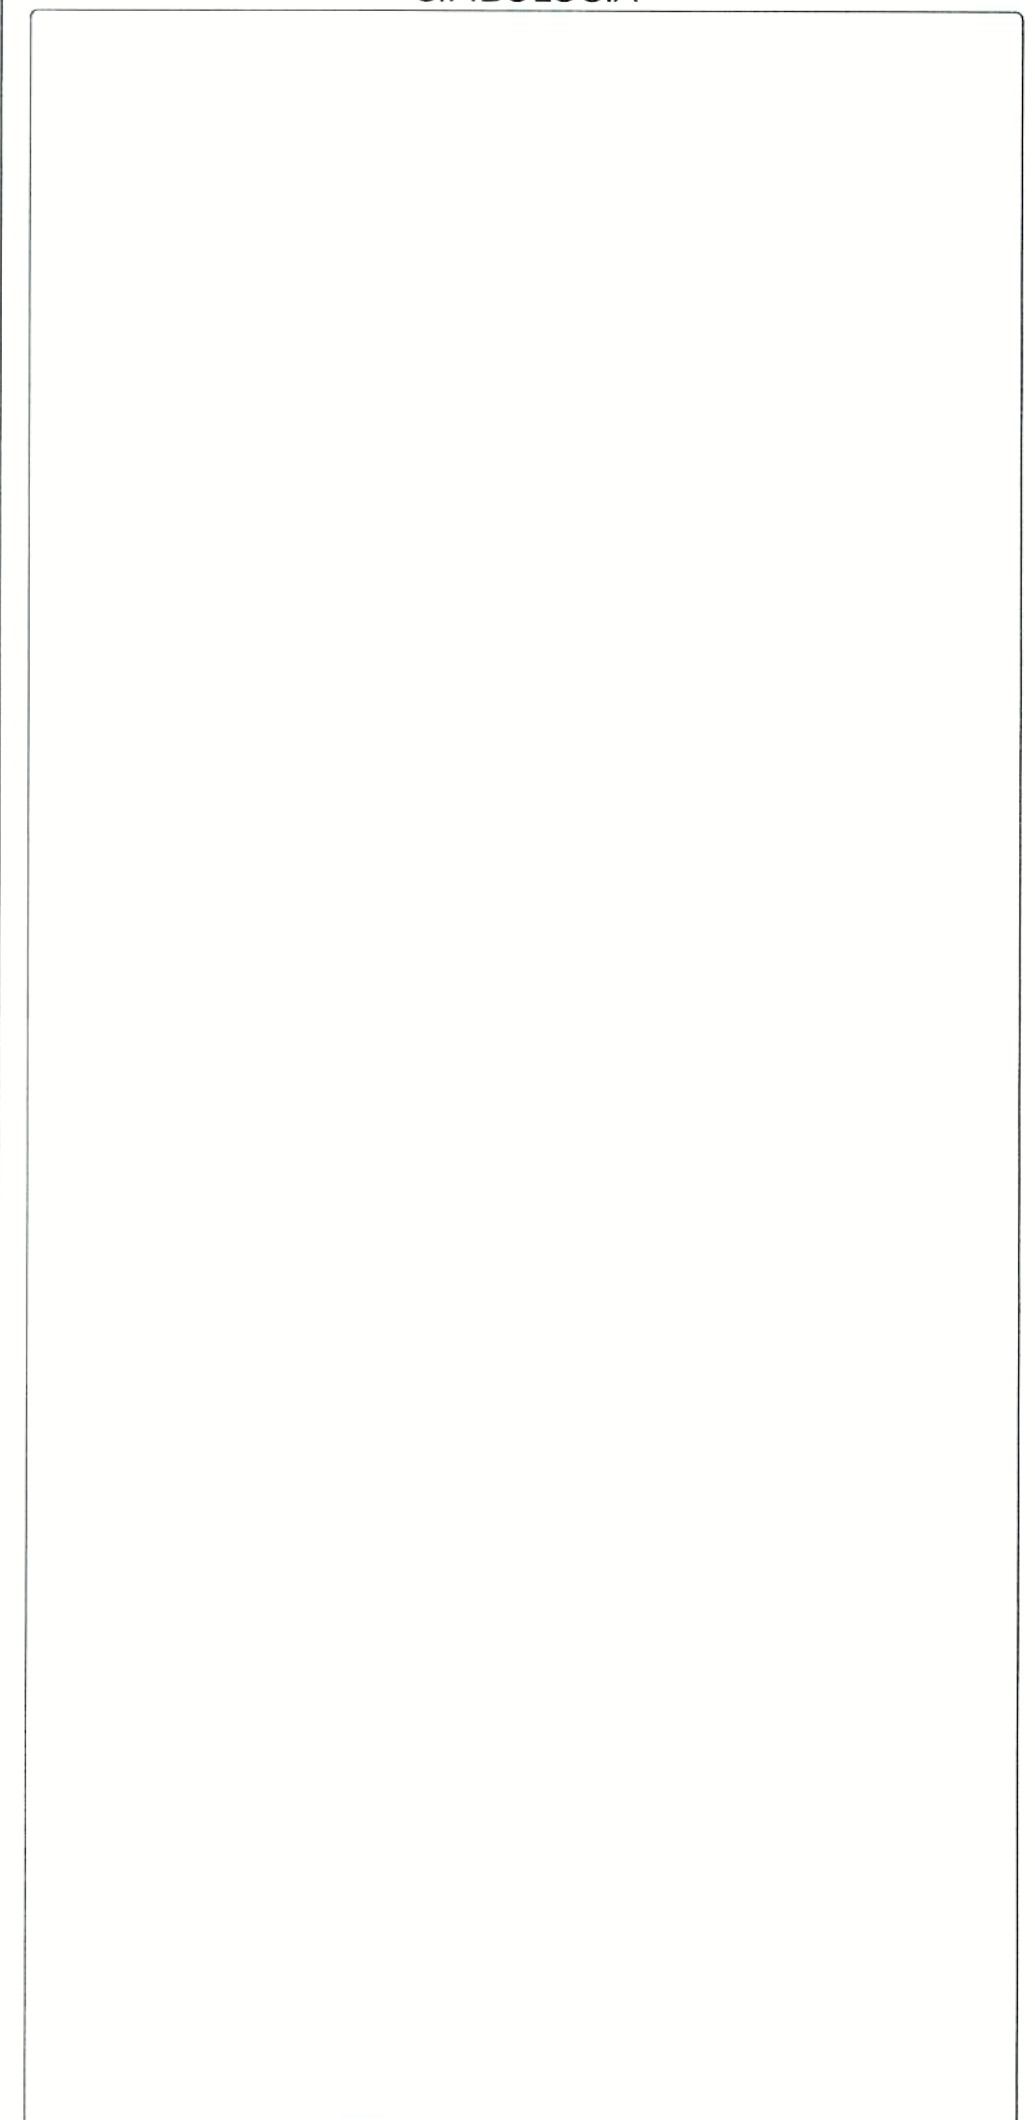

ARQUITECTONICO RPBI

	SALUD SECRETARÍA DE SALUD
	SALUD Secretaría de Salud de Oaxaca

SERVICIOS DE SALUD DE OAXACA

LIC. ALEJANDRO ISMAEL MURAT HINOJOSA
GOBERNADOR CONSTITUCIONAL DEL ESTADO

MTBA VIRGINIA SANCHEZ RIOS
SECRETARIA DE SALUD
Y DIRECTORA GENERAL DE LOS SSO

LIC. RICARDO JAVIER PAEZ LOPEZ
DIRECTOR DE LA DIRECCION DE INFRAESTRUCTURA
MANTENIMIENTO Y SERVICIOS GENERALES

ING. DEBECA VISADO MENDEZ
JEFA DEL DEPTO. DE PROYECTOS

PROYECTO: SUSTITUCION DE CENTRO DE SALUD DE 4 CONSULTORIOS	
LOCALIDAD: VILLA DE ZACHILA	
MUNICIPIO: VILLA DE ZACHILA	
CLAVE S OCSSA006462	JURISDICCION VALLES CENTRALES
DESCRIPCION	
PLANTA ARQUITECTONICA RPBI ALZADOS ARQUITECTONICOS CORTES ARQUITECTONICOS	
SUPERFICIE DE TERRENO 6 188.874 M2	
SUPERFICIE TOTAL DE CONSTRUCCION 495.59 M2	
REFERENCIA GEOGRAFICA: LATITUD: 16°38'N LONGITUD: 96°42'W ESCALA: 1:20 ACOTACION: EN METROS	
FECHA DE MODIFICACION MARZO 2022	
CLAVE A-03	