



Fachada Principal

Escala 1:125

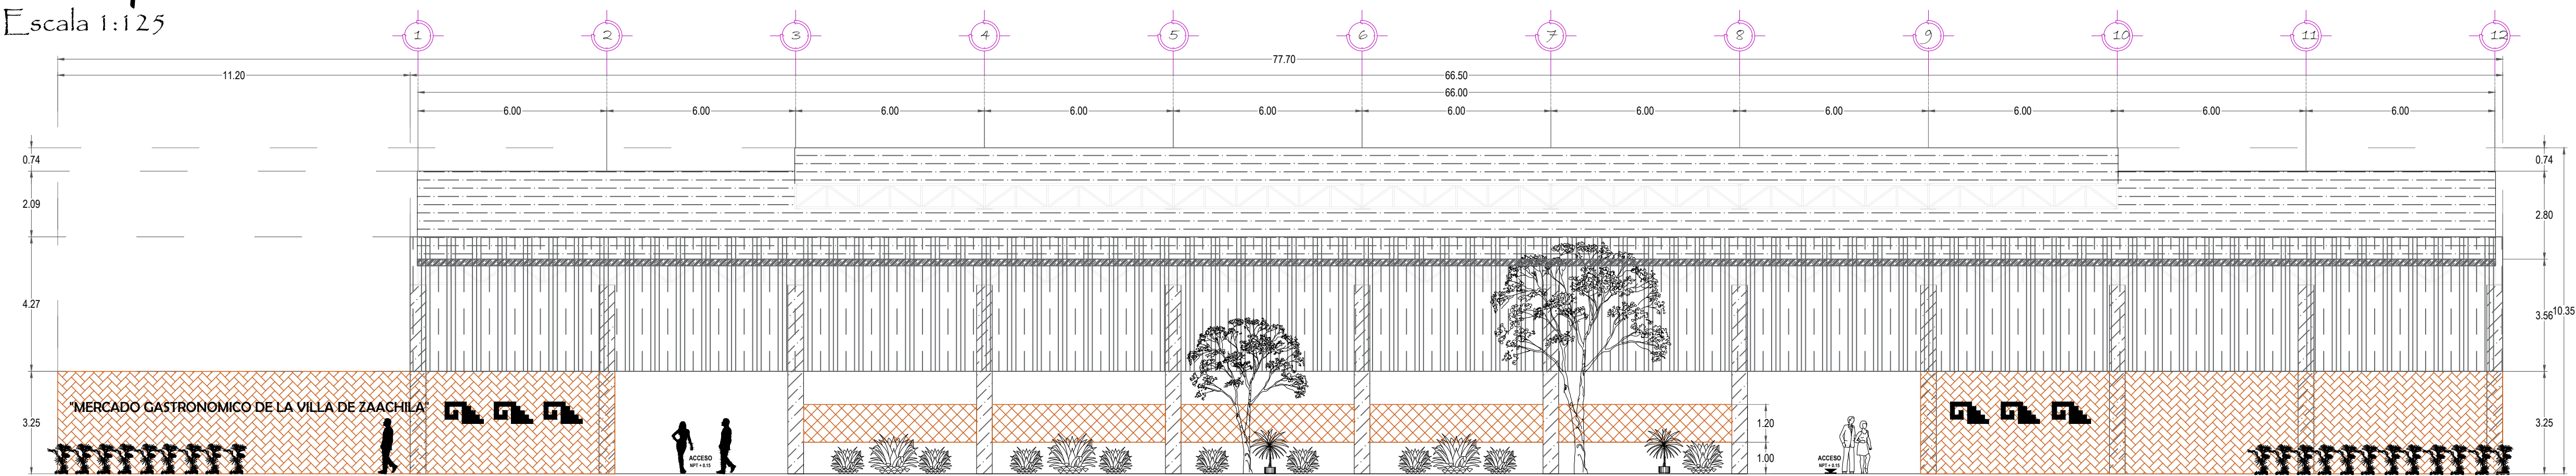


Planta arquitectónica

Escala 1:125

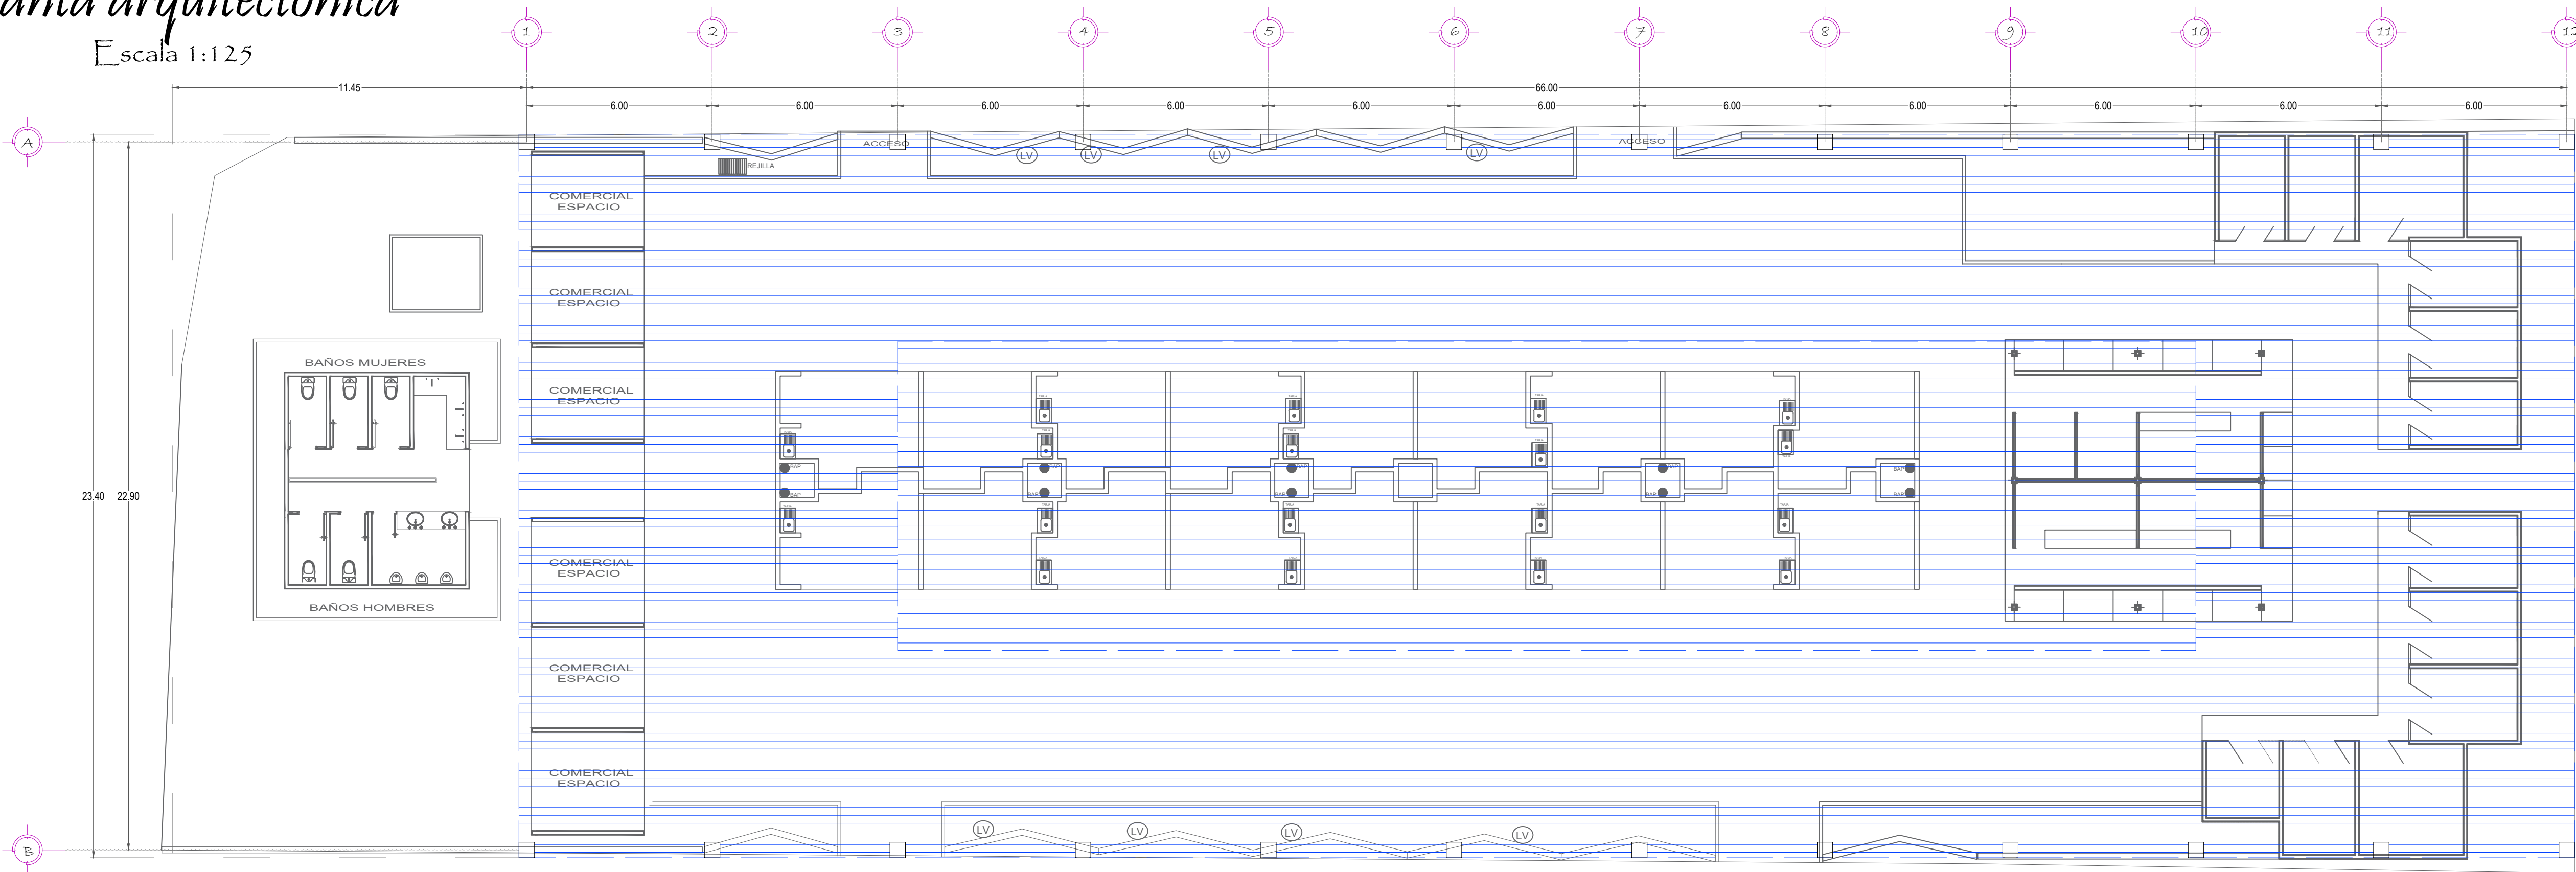


Fachada Lateral


Escala 1:100

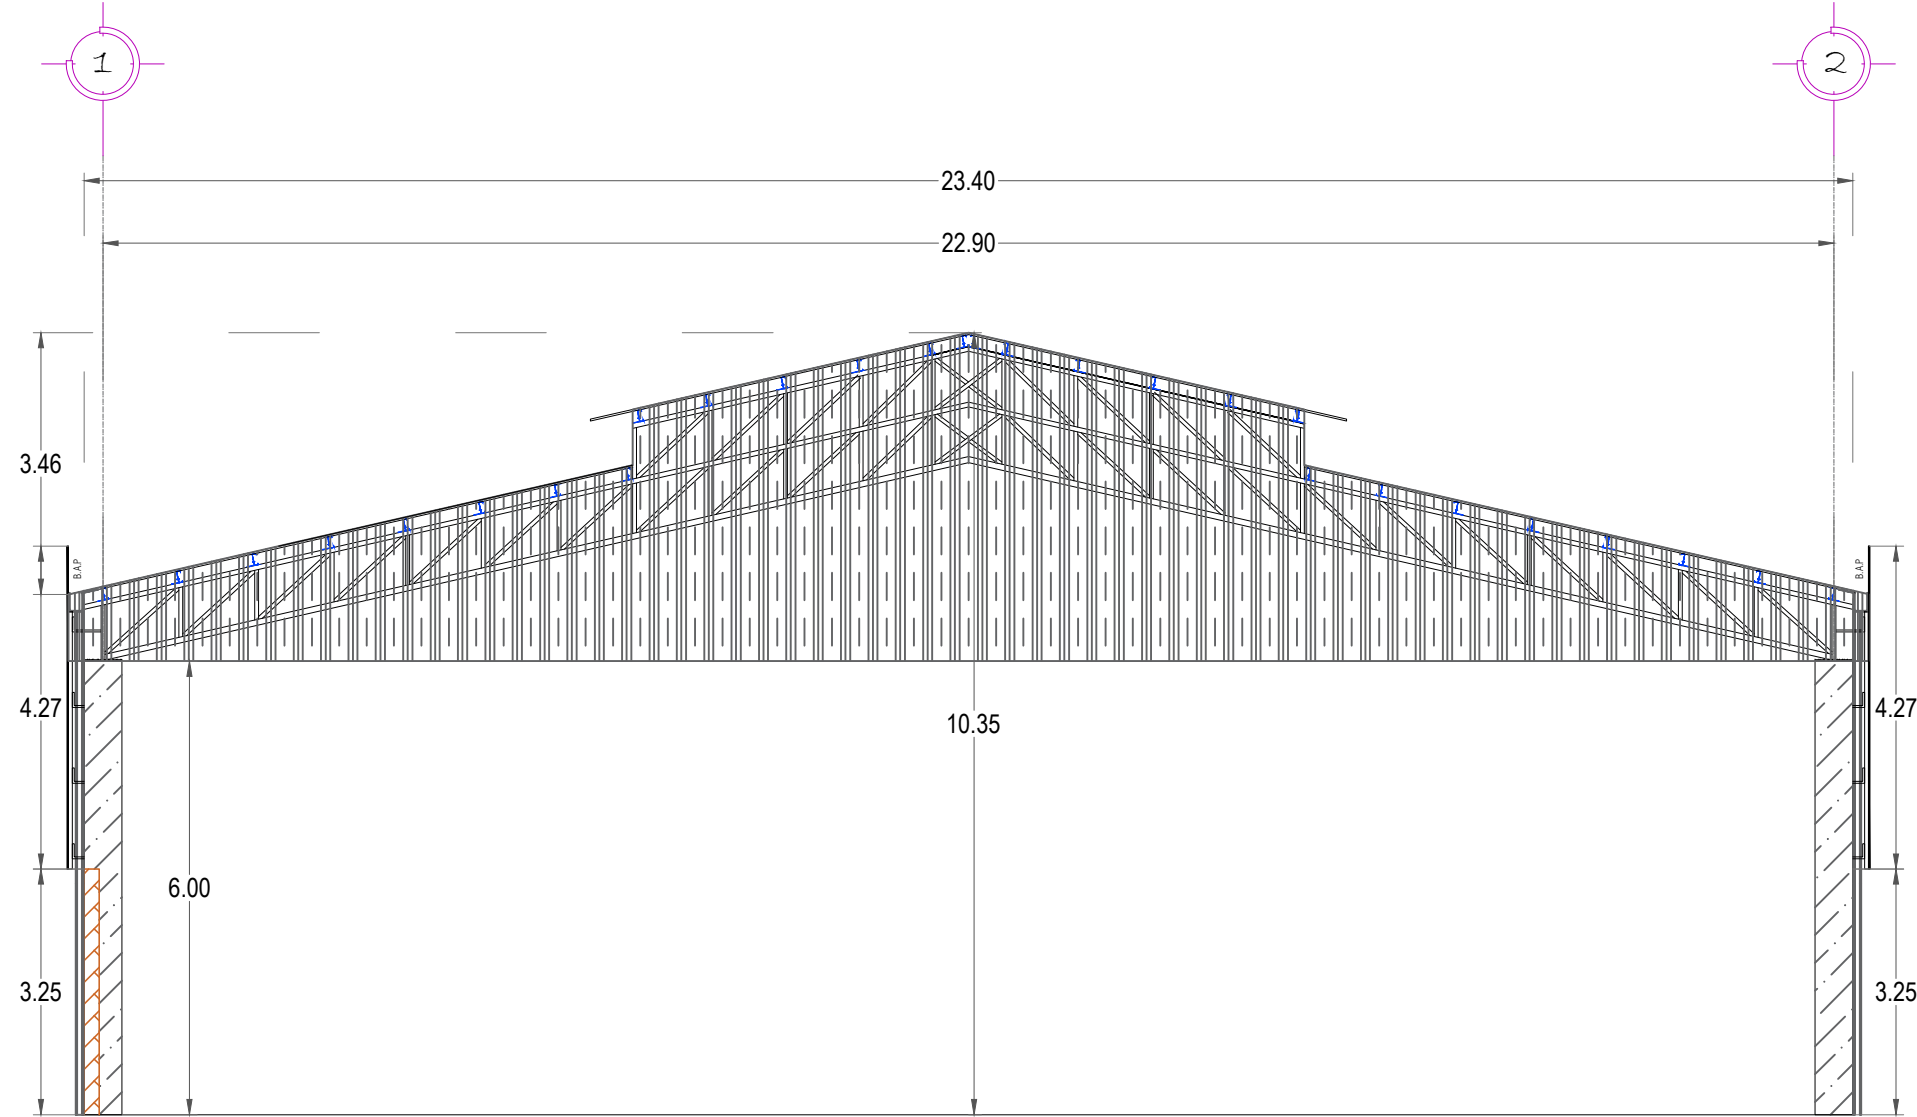

H. AYUNTAMIENTO DE LA VILLA DE  
**ZAACHILA**  
"Gobierno para todos" • 2022 - 2024

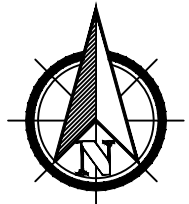

MACROLOCALIZACIÓN:

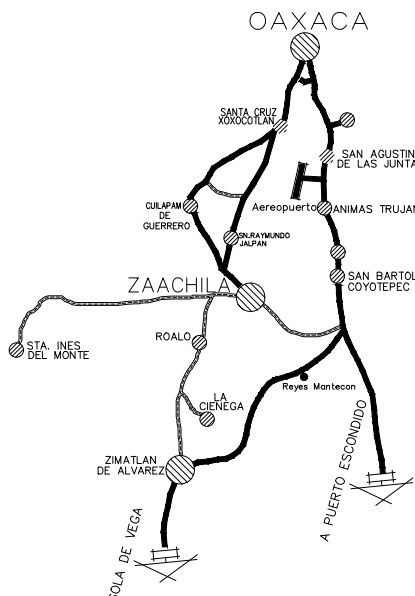

MICROLOCALIZACIÓN




ESPECIFICACIONES

OBRA: "REHABILITACION DE MERCADO GASTRONOMICO GUEE  
XUY XTE ZAADXIL LOCALIDAD VILLA DE ZAACHILA"

NUMERO DE PLANO:

1/1

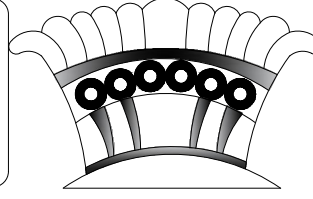

DIRECCIÓN DE  
**OBRAS  
PÚBLICAS**

TITULO DEL PLANO:

PLANTA GENERAL

LOCALIDAD: VILLA DE ZAACHILA

ESCALA: LA INDICADA

ACOTACION: METROS

FECHA: ABRIL 2024

DR. CARLOS RIGOBERTO CHACÓN PÉREZ  
PRESIDENTE MUNICIPAL

ARQ. SUE DENISSE MALDONADO VARGAS  
REGIDOR DE OBRAS

ELABORÓ:

ING. LUIS EDUARDO GUZMAN RUIZ  
DRO Y DIRECTOR DE OBRAS