

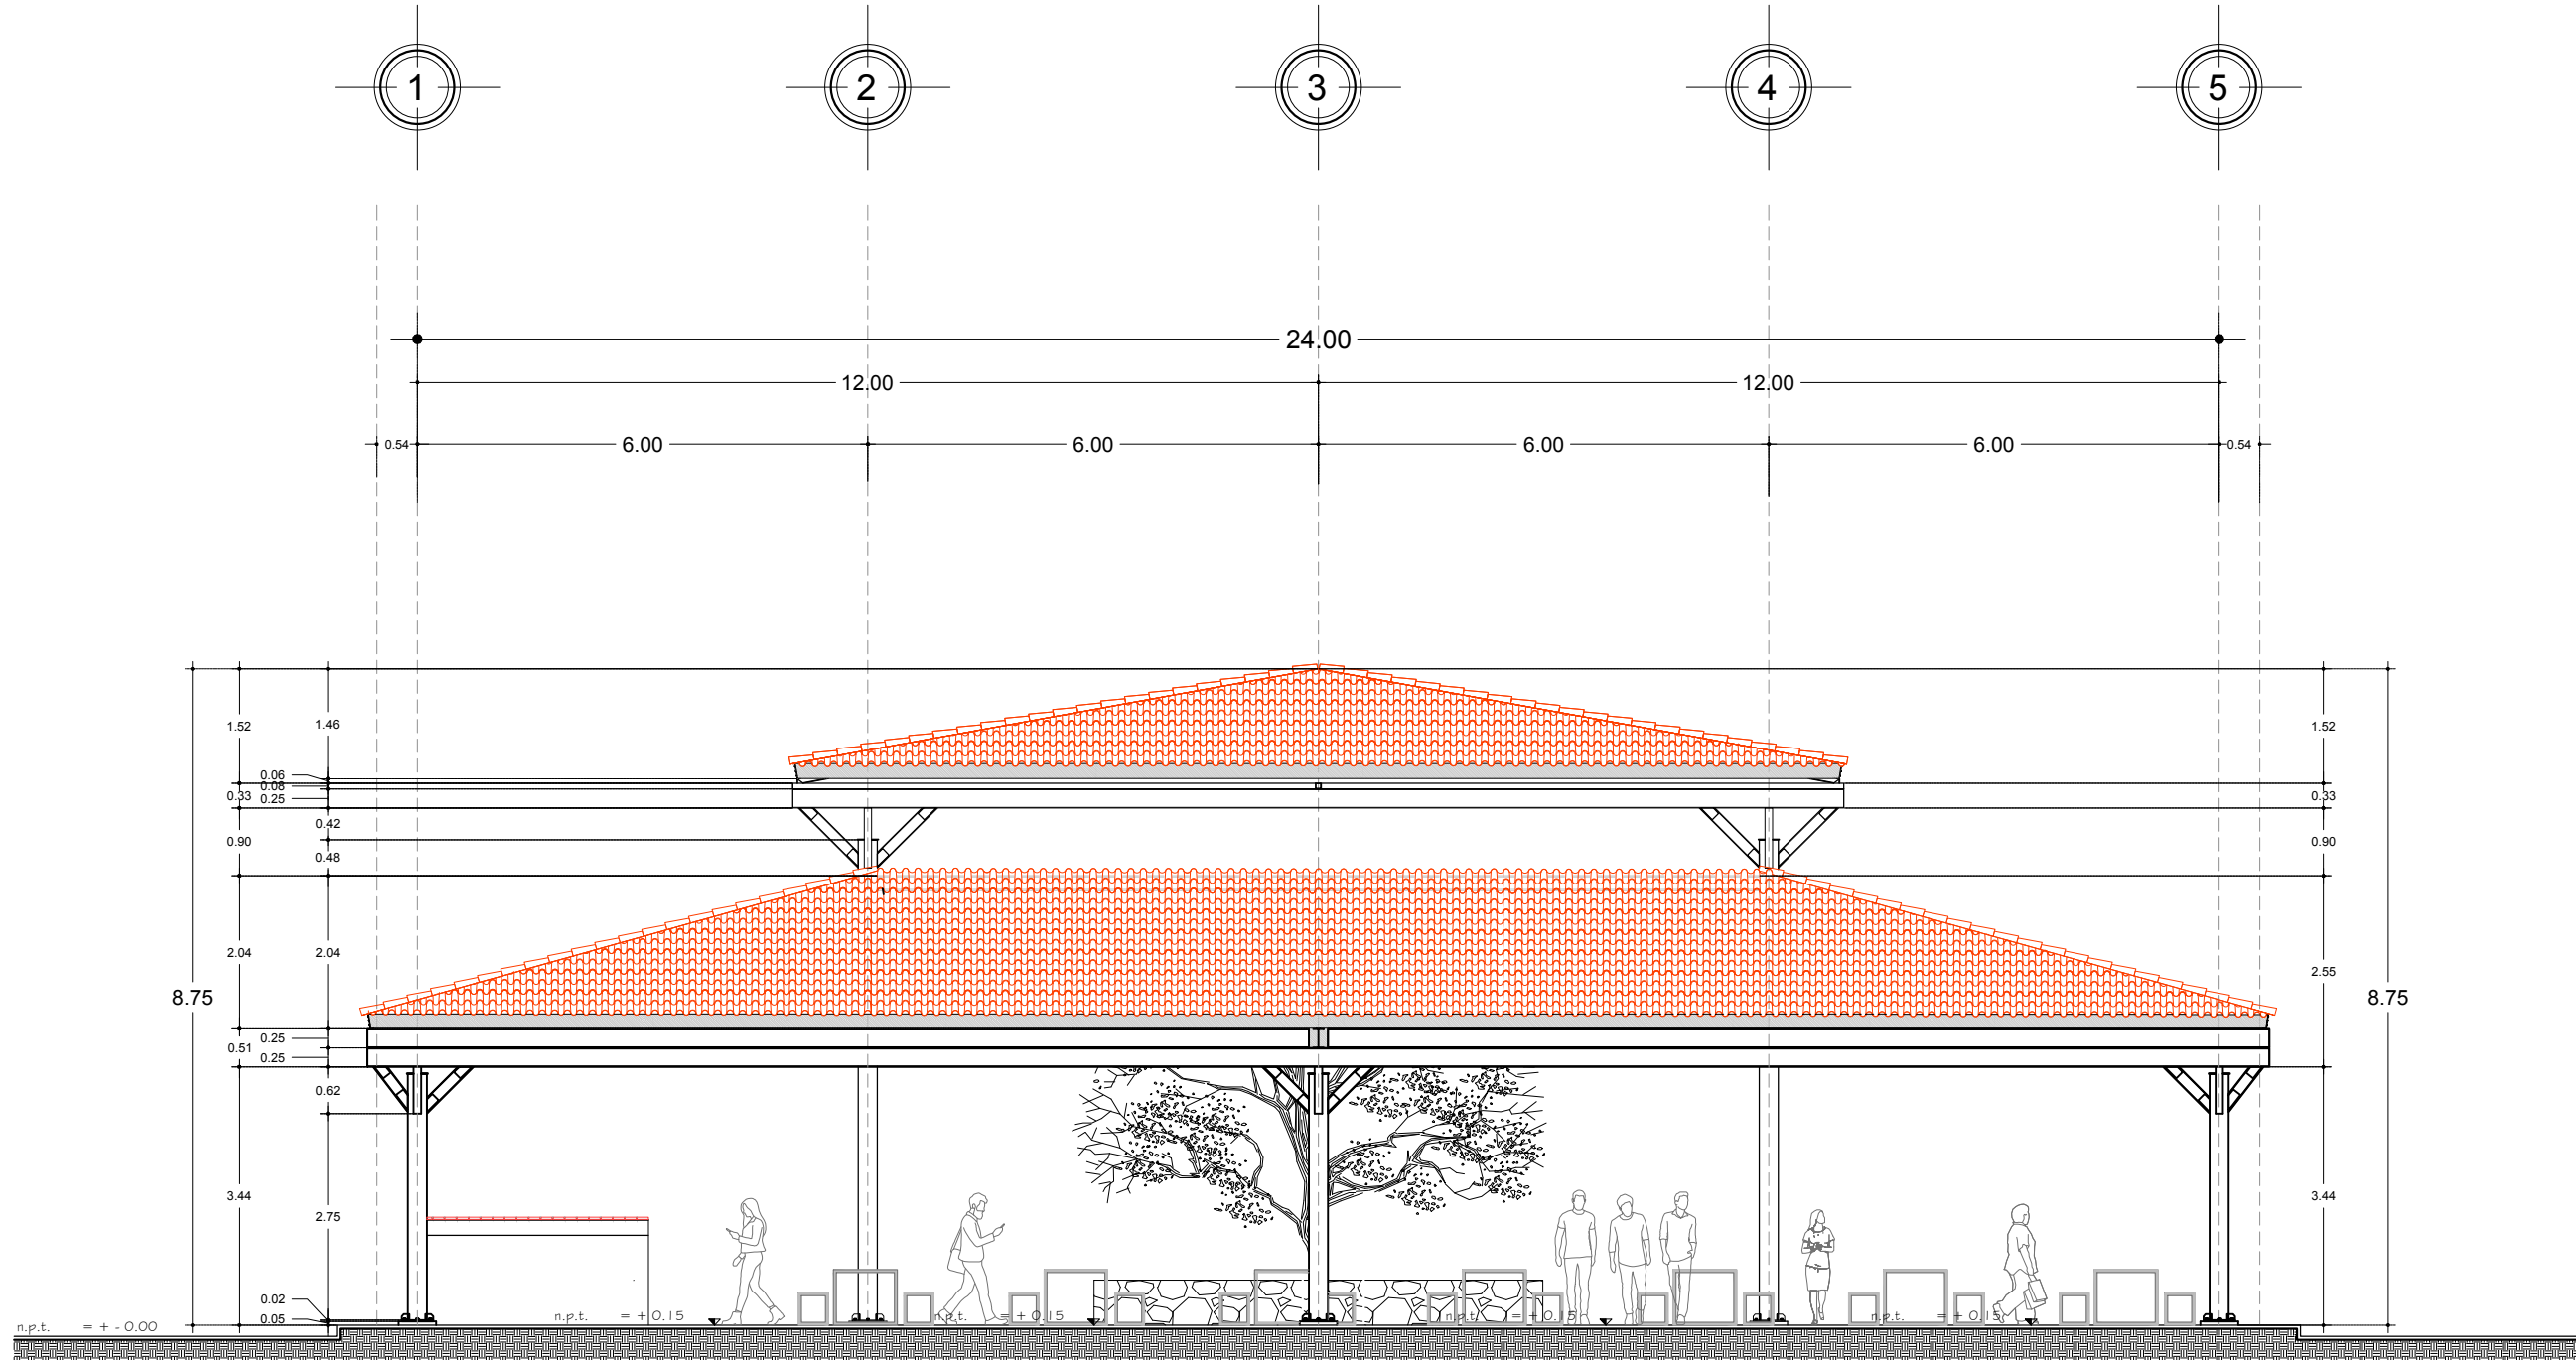
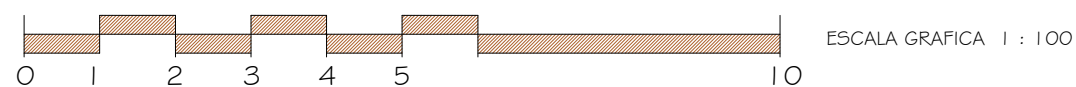




ALZADO PRINCIPAL (vista sur)

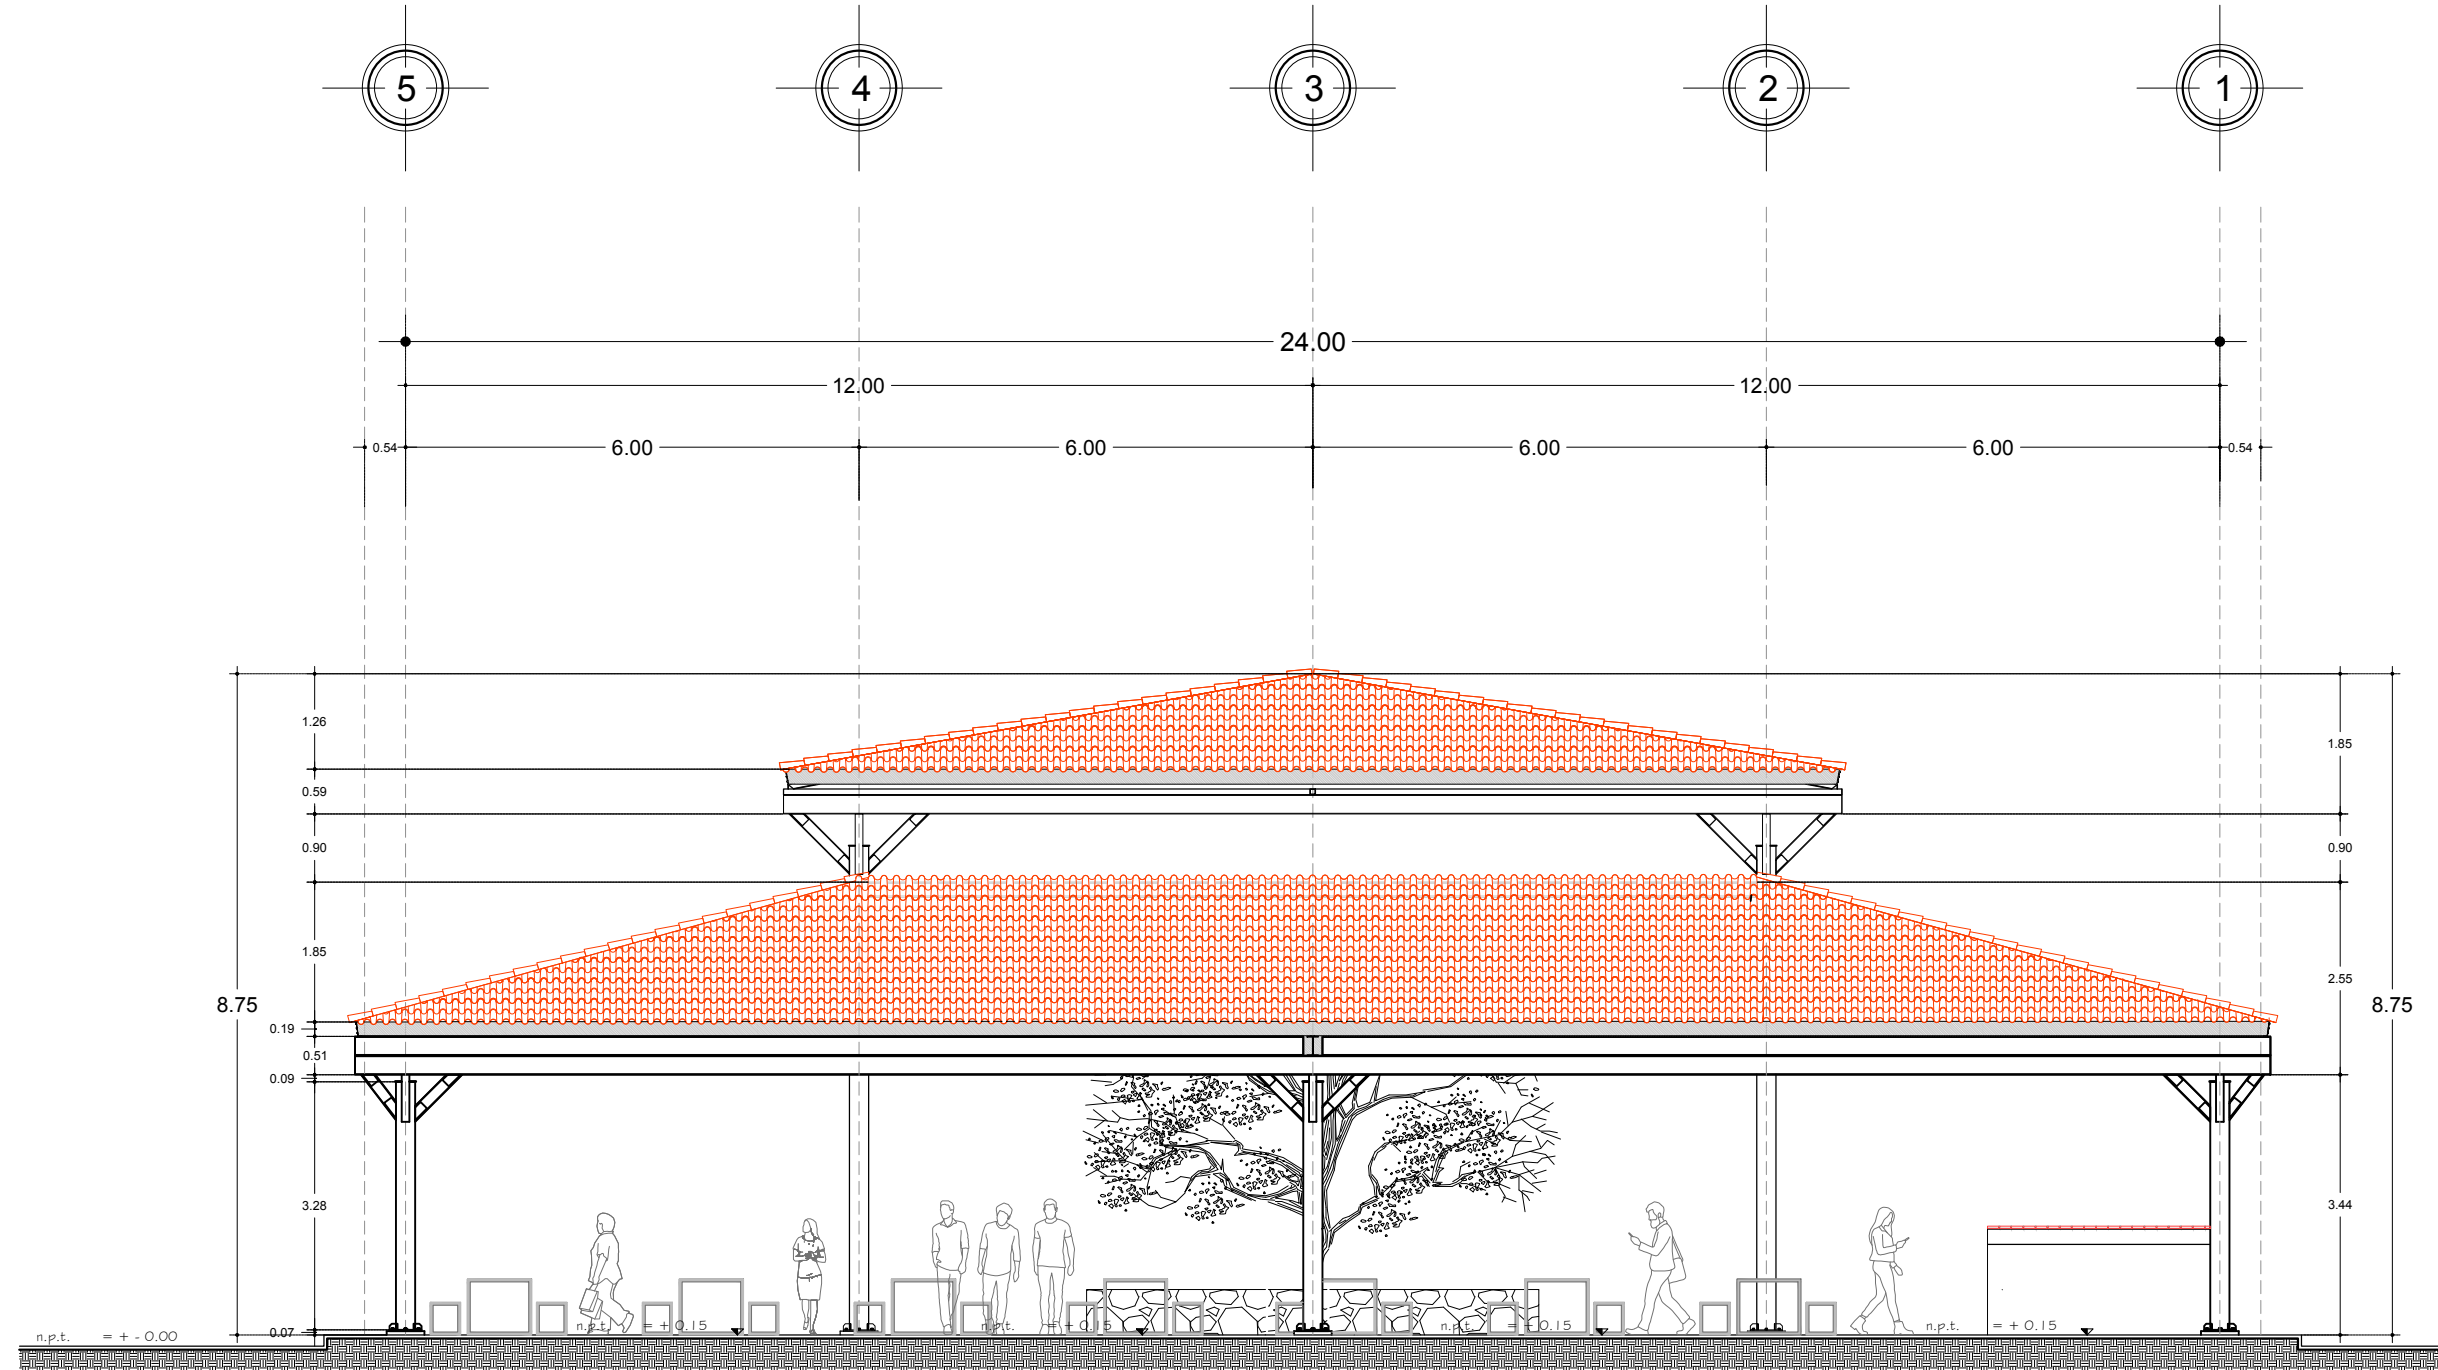

ALZADO LATERAL (vista poniente)

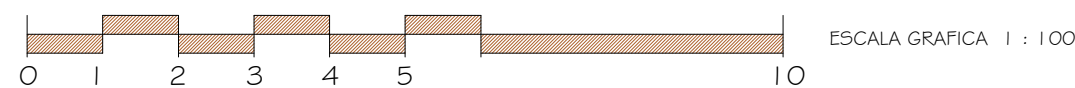

ALZADO LATERAL (vista oriente)

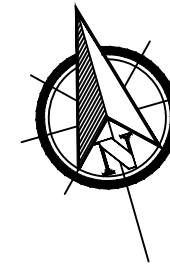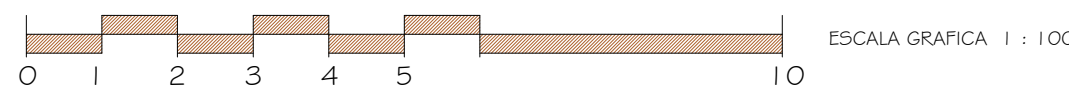


MACROLOCALIZACIÓN:

MICROLOCALIZACIÓN

ESPECIFICACIONES


MODULACION DE MOBILIARIO

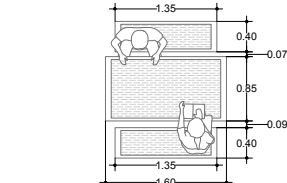

OBRA: "CONSTRUCCIÓN DE COMEDOR ESCOLAR EN LA ESCUELA SECUNDARIA
TÉCNICA NUM. 34 CLAVE 20DST0028B"

NUMERO DE PLANO:

2/8

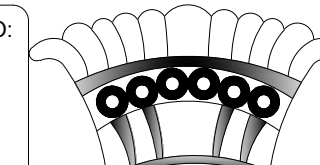

ARQ.-02

TITULO DEL PLANO:

ALZADOS

LOCALIDAD: VILLA DE ZAACHILA

ACOTACION: METROS

ESCALA: LA INDICADA

FECHA: FEBRERO 2024

DR. CARLOS RIGOBERTO CHACÓN PÉREZ

PRESIDENTE MUNICIPAL

ARQ. SUE DENISSE MALDONADO VARGAS

REGIDOR DE OBRAS

ELABORÓ: