





LADO		CUADRO DE CONSTRUCCIÓN			COORDENADAS	
		ÁNGULO INTERNO	RUMBO	DISTANCIA	X	Y
EST 1	PV 2	47°50'	S 10°22' O	105.75	740,572.55	1'875,132.81
Perímetro = 105.75m						

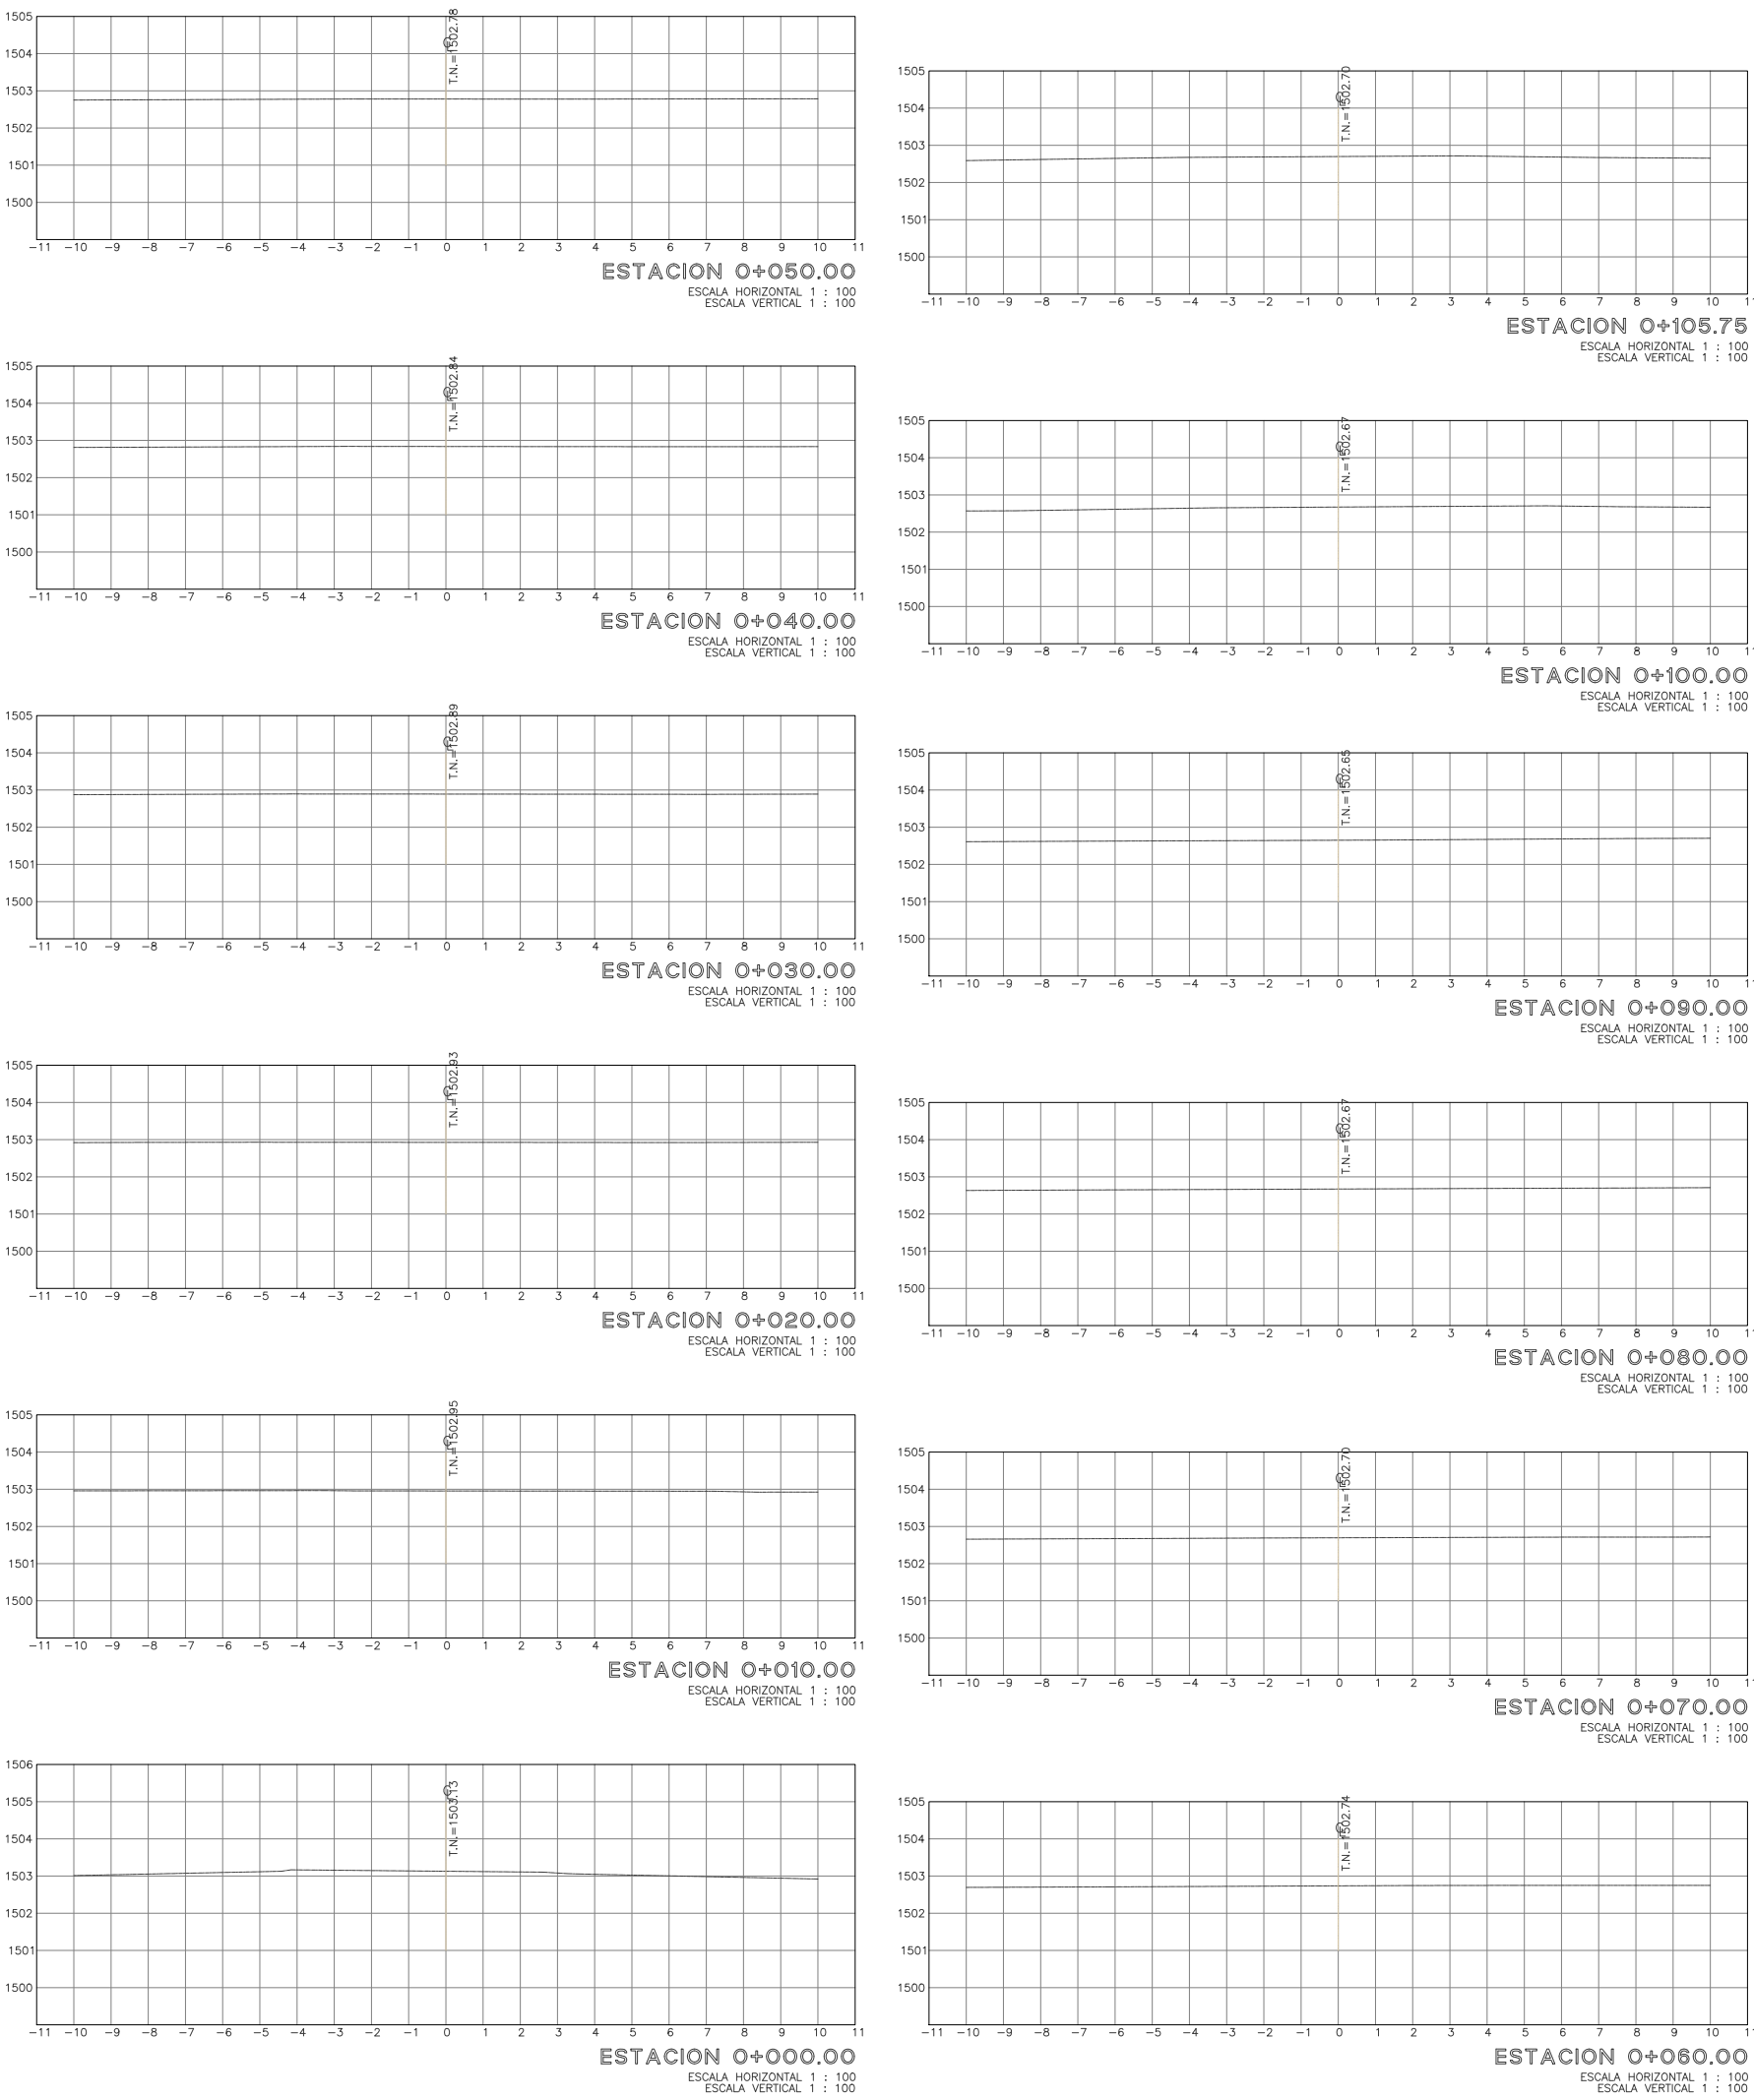

SECCIONES DE TERRENO CANCHA DE FUTBOL  
CADENAMIENTO: 0+000 AL 0+420

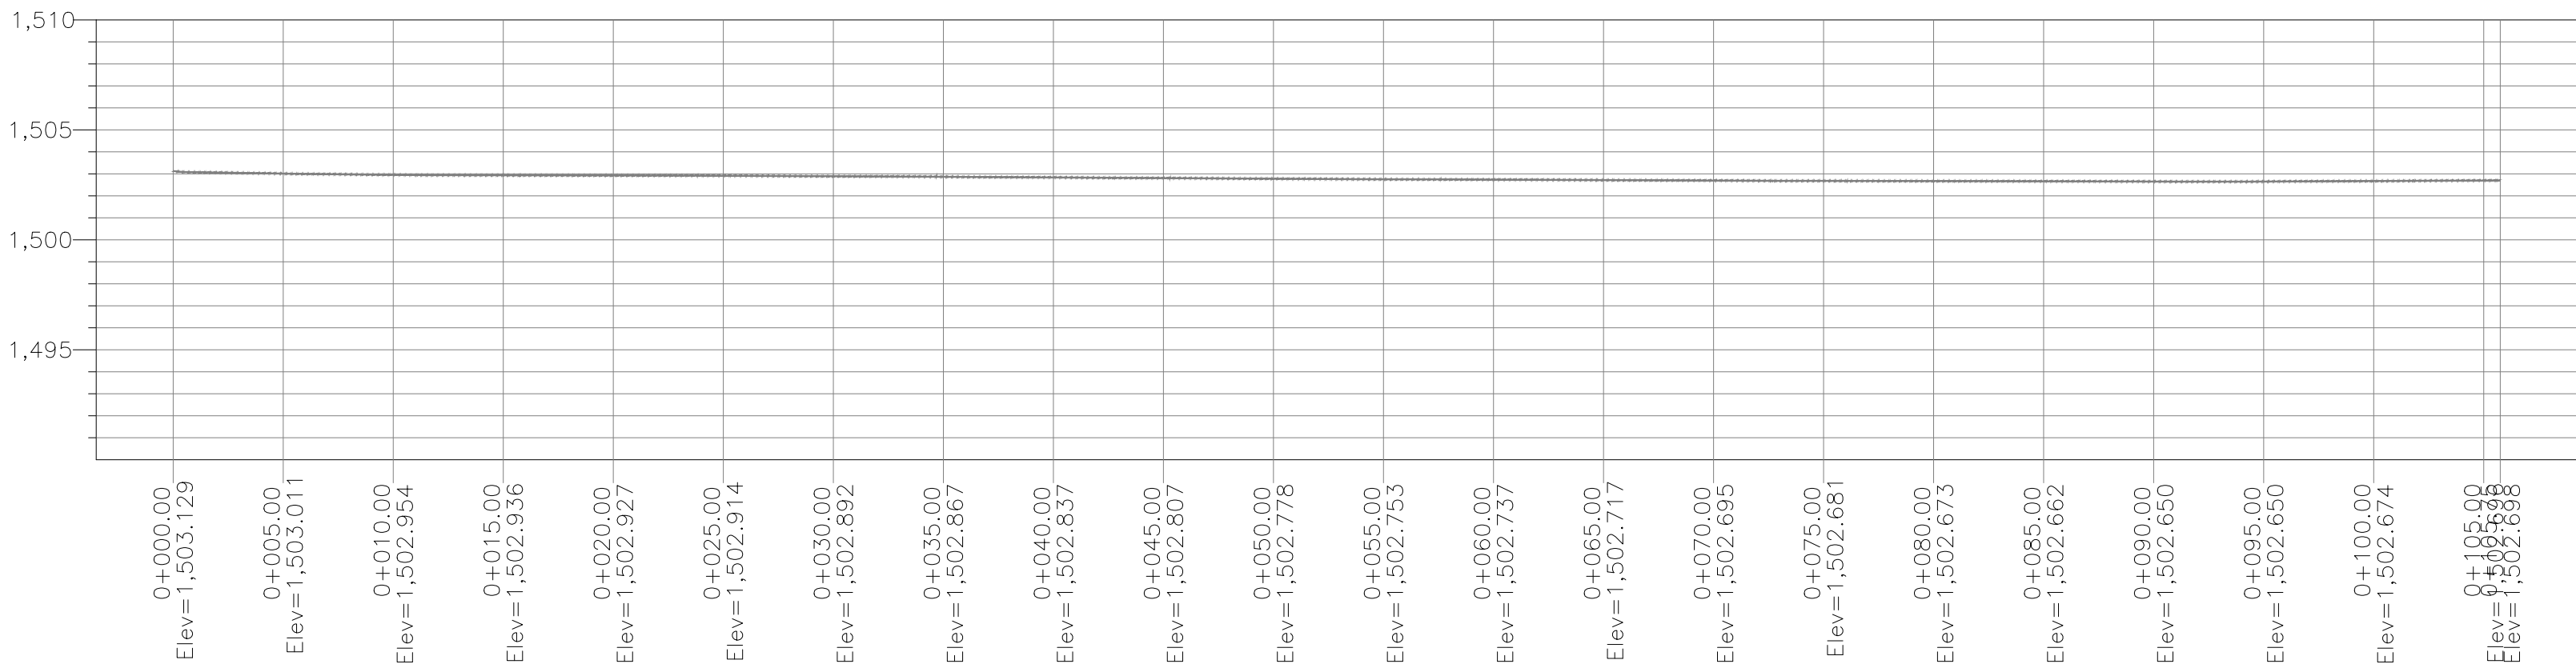

PERFIL DE T.N. CANCHA DE FUTBOL 2  
ESCALA HORIZONTAL 1 : 100  
ESCALA VERTICAL 1 : 100

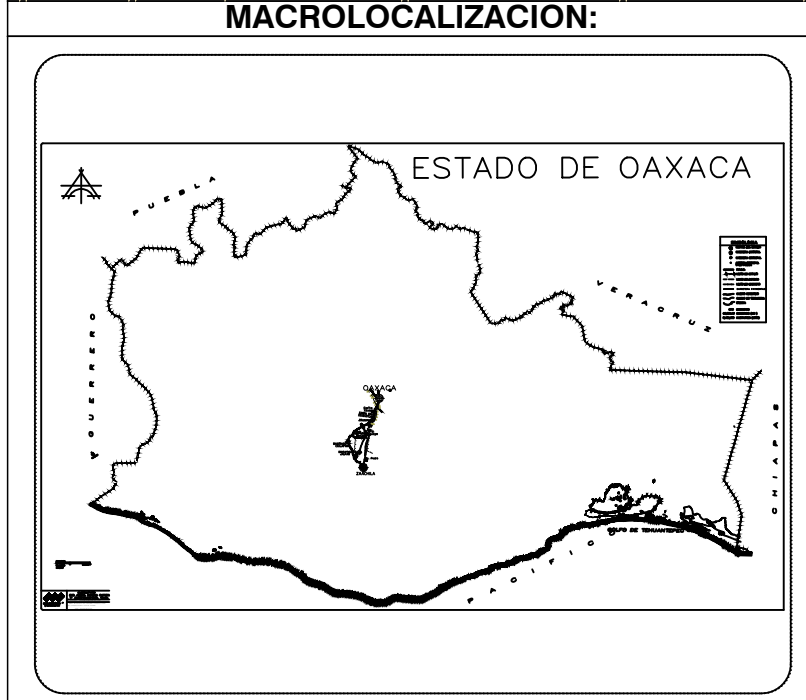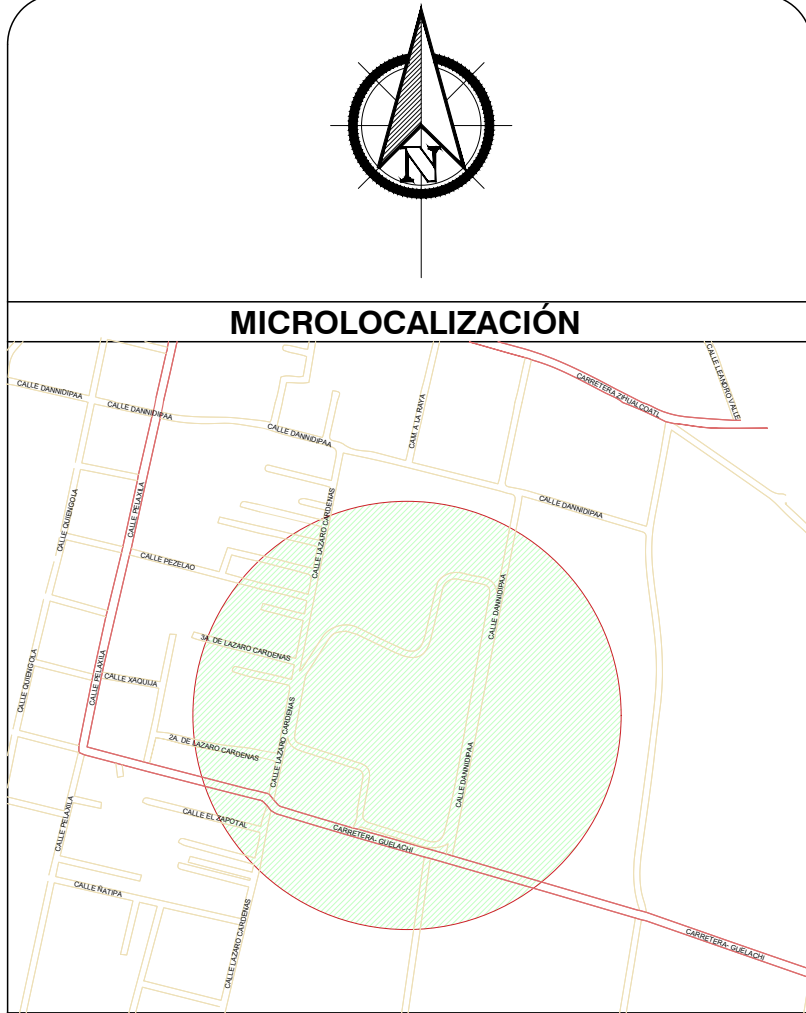

SIMBOLOGIA

- SENTIDO VEHICULAR
- EJE DE PROYECTO
- AREA A PAVIMENTAR
- GUARNICION
- ARBOLES
- POSTE C.F.E.
- POZO DE VISITA
- LIMITE DE CONSTRUCCION
- LIMITE DE PREDIO

NOTAS

- Sistema de coordenadas UTM
- Norte magnetico

OBRA: UNIDAD DEPORTIVA, MUNICIPIO DE VILLA DE ZAACHILA, ZAACHILA OAXACA

NUMERO DE PLANO: 1/1



DIRECCIÓN DE OBRAS PÚBLICAS

TITULO DEL PLANO: PLANTA TOPOGRAFICA DE FUTBOL

LOCALIDAD: VILLA DE ZAACHILA  
ACOTACION: METROS

ESCALA: 1:275  
FECHA: ABRIL 2023

DR. CARLOS RIGOBERTO CHACÓN PÉREZ  
PRESIDENTE MUNICIPAL

ARG. SUE DENISSE MALDONADO VARGAS  
REGIDOR DE OBRAS

REVISÓ:

ELABORÓ: ING. CED. PROF. No.