
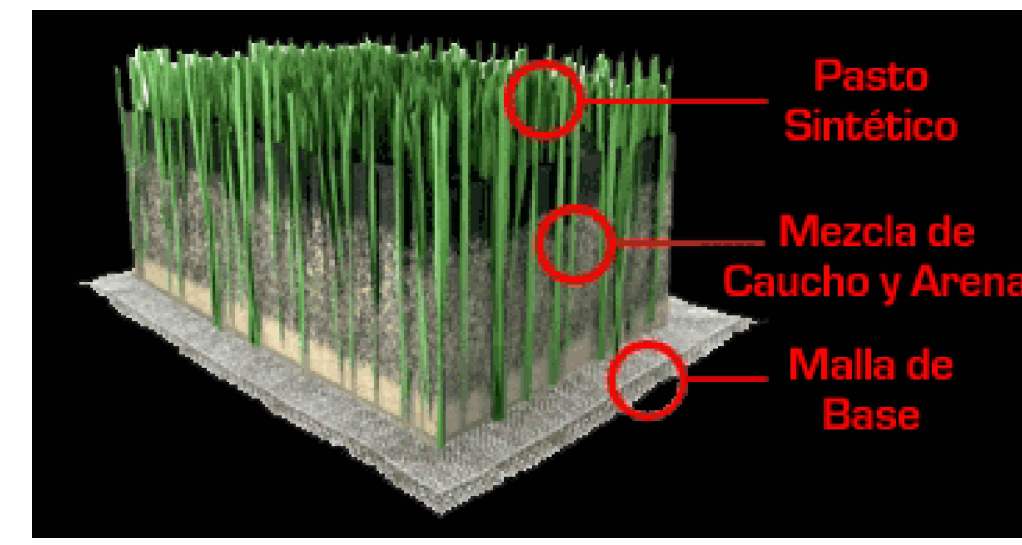


SECCIÓN TRANSVERSAL EN CANCHA

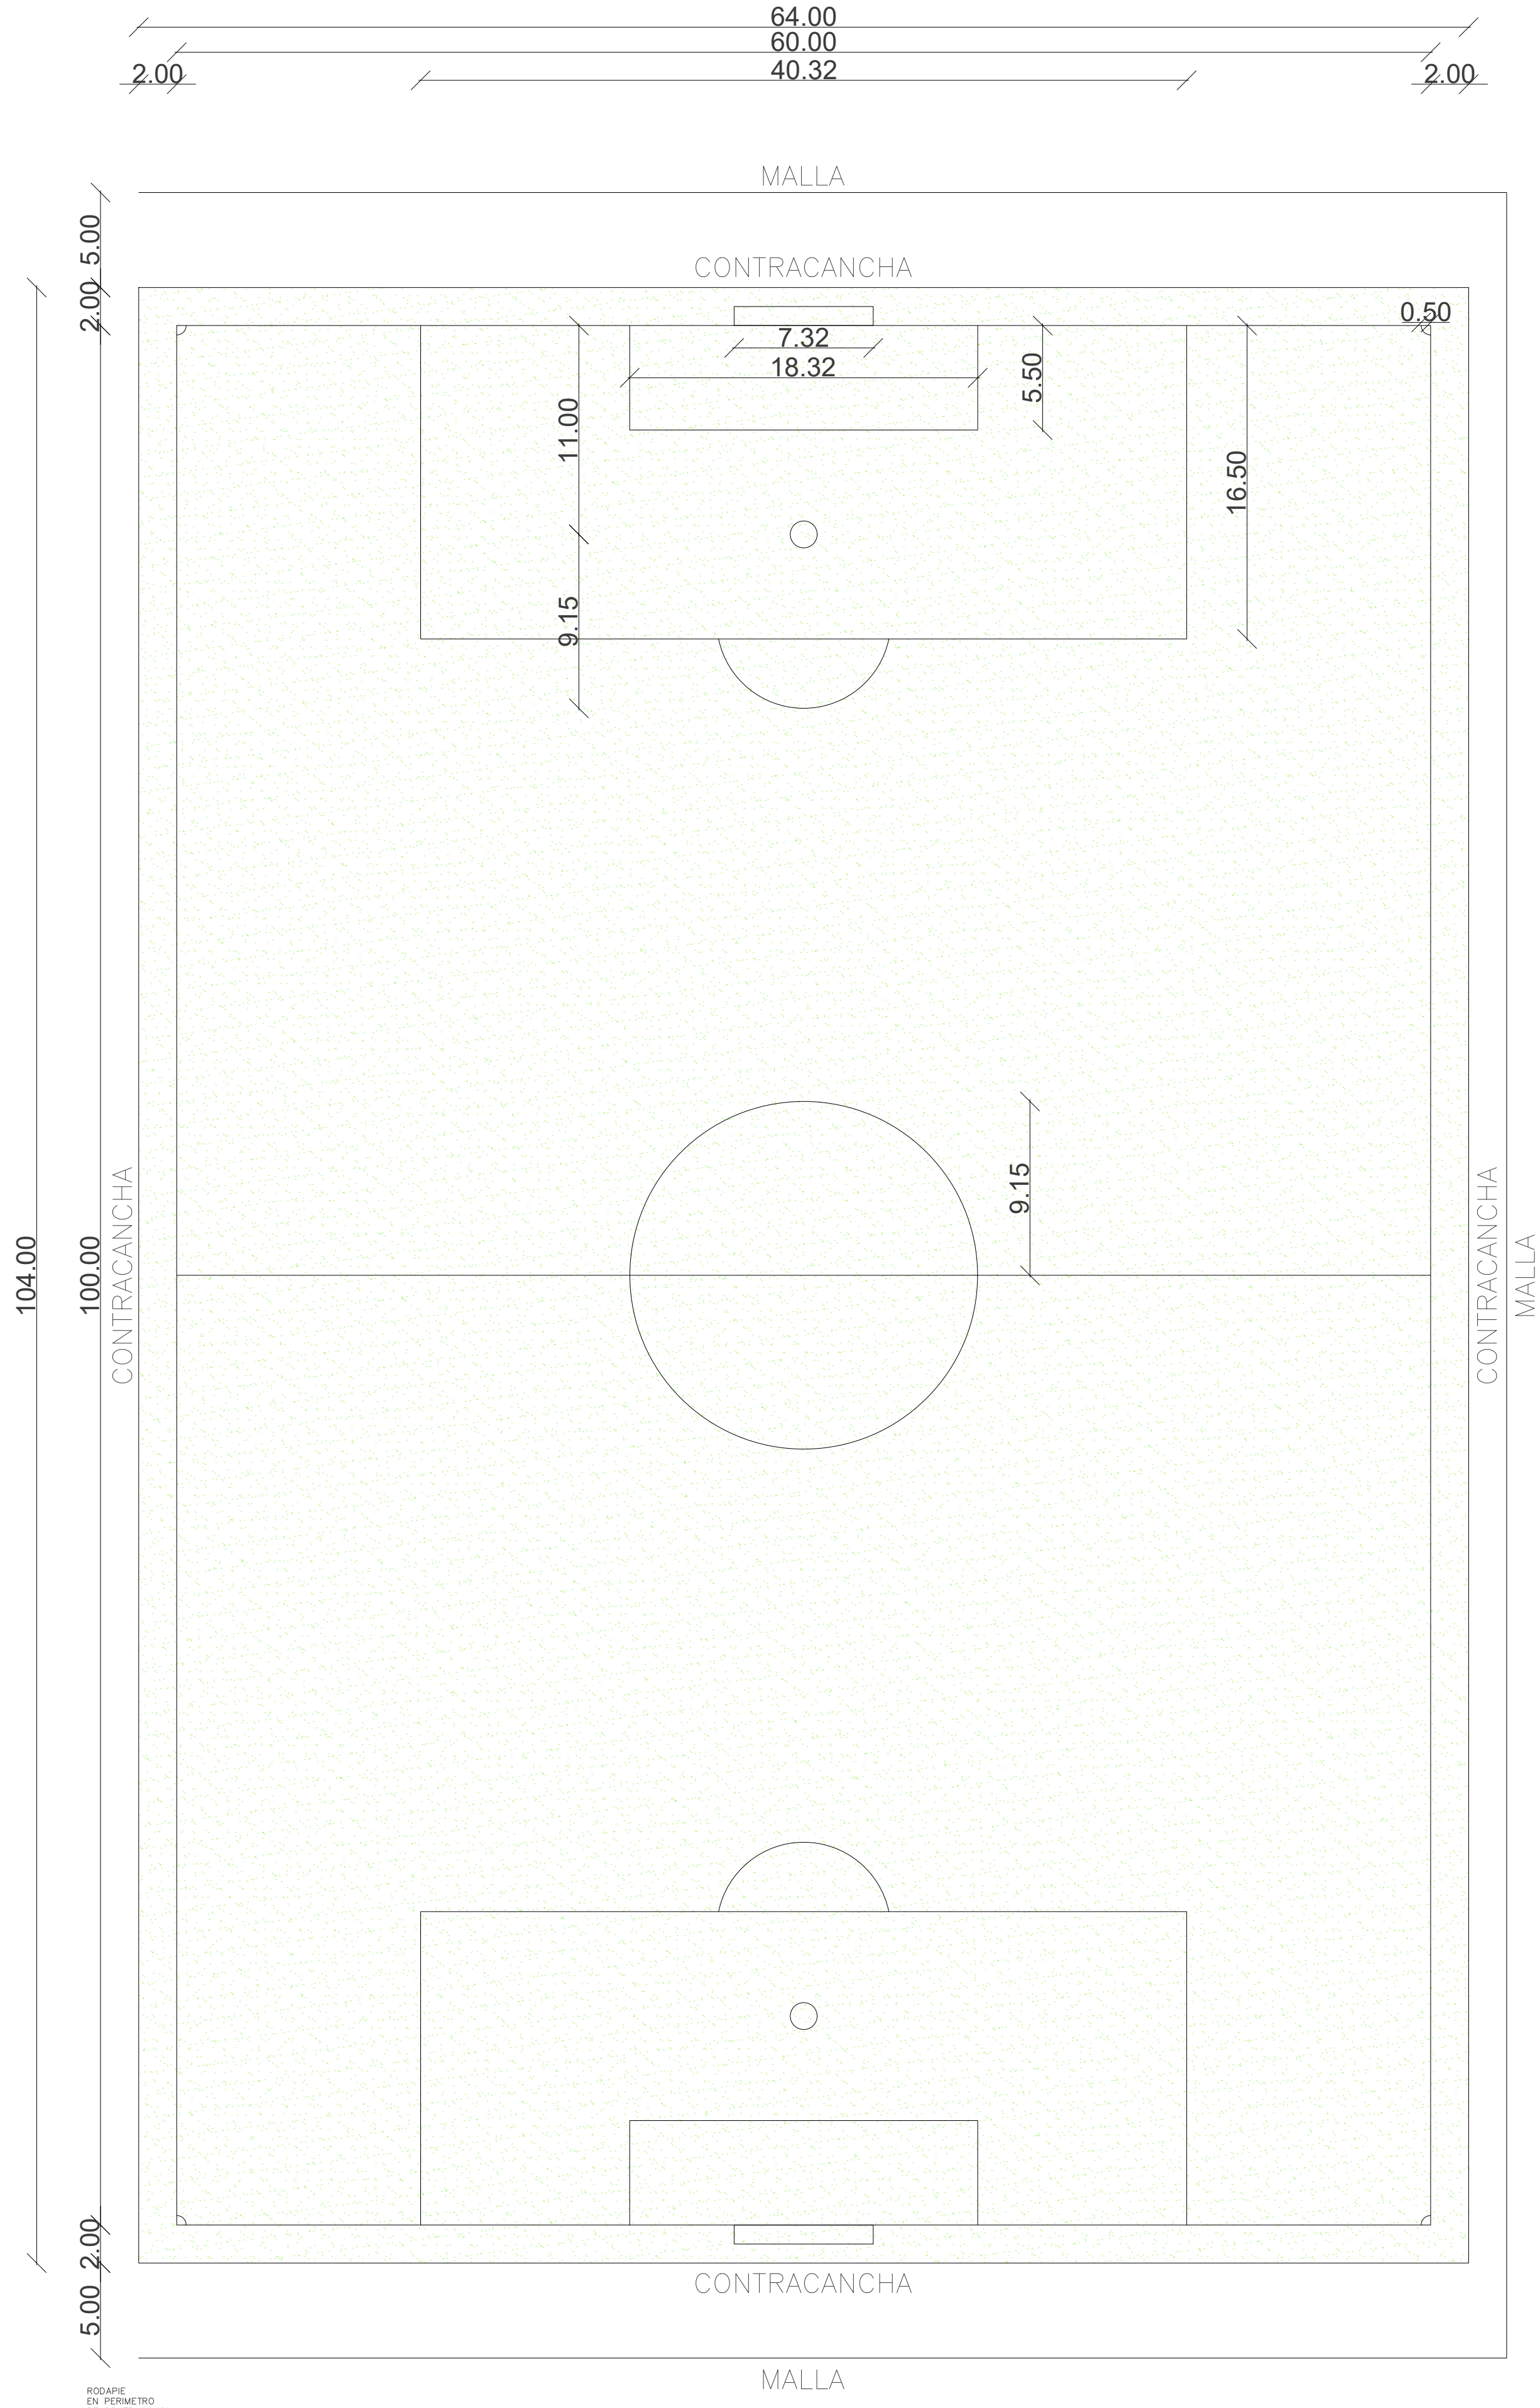

H. AYUNTAMIENTO DE LA VILLA DE

ZAACHILA

"Gobierno para todos" • 2022 - 2024

MICROLOCALIZACIÓN

MACROLOCALIZACIÓN:

SIMBOLOGIA

- SENTIDO VEHICULAR
- EJE DE PROYECTO
- AREA A PAVIMENTAR
- GUARNICION
- ARBOLES
- POSTE C.F.E.
- PV POZO DE VISITA
- LIMITE DE CONSTRUCCION
- LIMITE DE PREDIO

NOTAS

- Sistema de coordenadas UTM
- Norte magnetico

OBRA: UNIDAD DEPORTIVA, MUNICIPIO DE VILLA DE ZAACHILA, ZAACHILA OAXACA

NUMERO DE PLANO: 1/1

TITULO DEL PLANO: PLANTA TOPOGRAFICA DE FUTBOL

LOCALIDAD: VILLA DE ZAACHILA
ACOTACION: METROS

ESCALA: 1:275
FECHA: ABRIL 2023

DR. CARLOS RIGOBERTO CHACÓN PÉREZ
PRESIDENTE MUNICIPAL

ARG. SUE DENISSE MALDONADO VARGAS
REGIDOR DE OBRAS

REVISÓ:

ELABORÓ: ING. CED. PROF. No.