



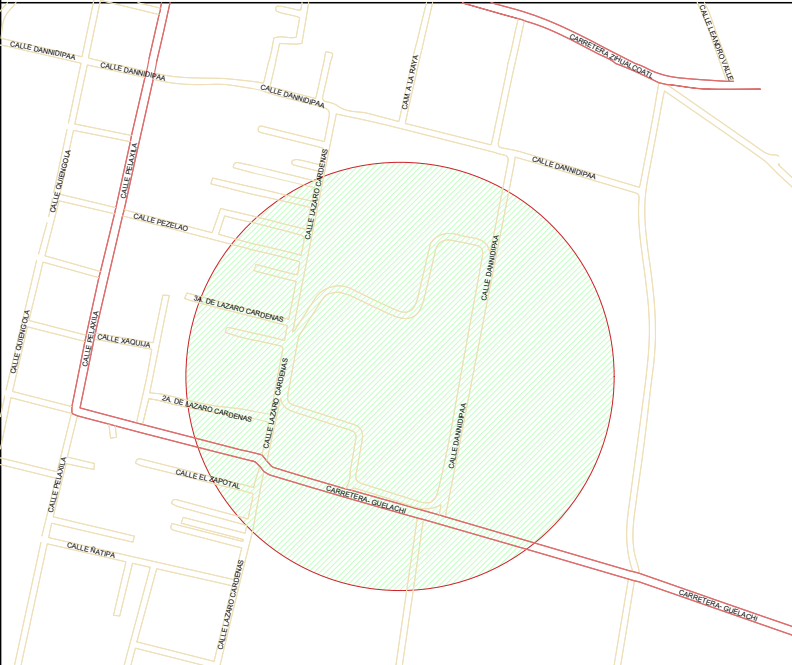

MICROLOCALIZACIÓN

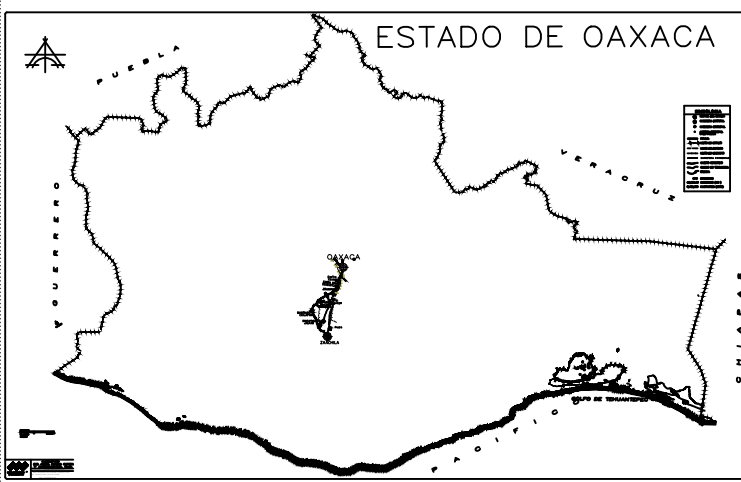

MACROLOCALIZACIÓN:



SIMBOLOGIA

- SENTIDO VEHICULAR
- EJE DE PROYECTO
- AREA A PAVIMENTAR
- GUARNICION
- ARBOLES
- POSTE C.F.E.
- PV POZO DE VISITA
- LIMITE DE CONSTRUCCION
- LIMITE DE PREDIO


NOTAS

- Sistema de coordenadas UTM
- Norte magnetico

OBRA: UNIDAD DEPORTIVA, MUNICIPIO DE VILLA DE ZAACHILA, ZAACHILA OAXACA

NUMERO DE PLANO:

1/1

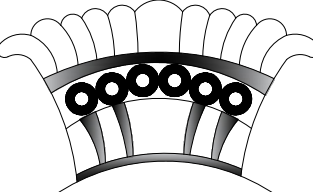

DIRECCIÓN DE
**OBRAS
PÚBLICAS**

TITULO DEL PLANO: PLANTA TOPOGRAFICA DE FUTBOL

LOCALIDAD: VILLA DE ZAACHILA

ACOTACION: METROS

ESCALA: 1:275

FECHA: ABRIL 2023


DR. CARLOS RIGOBERTO CHACÓN PÉREZ
PRESIDENTE MUNICIPAL

ARG. SUE DENISSE MALDONADO VARGAS
REGIDOR DE OBRAS


REVISÓ:

ELABORÓ:


ING.
CED. PROF. No.

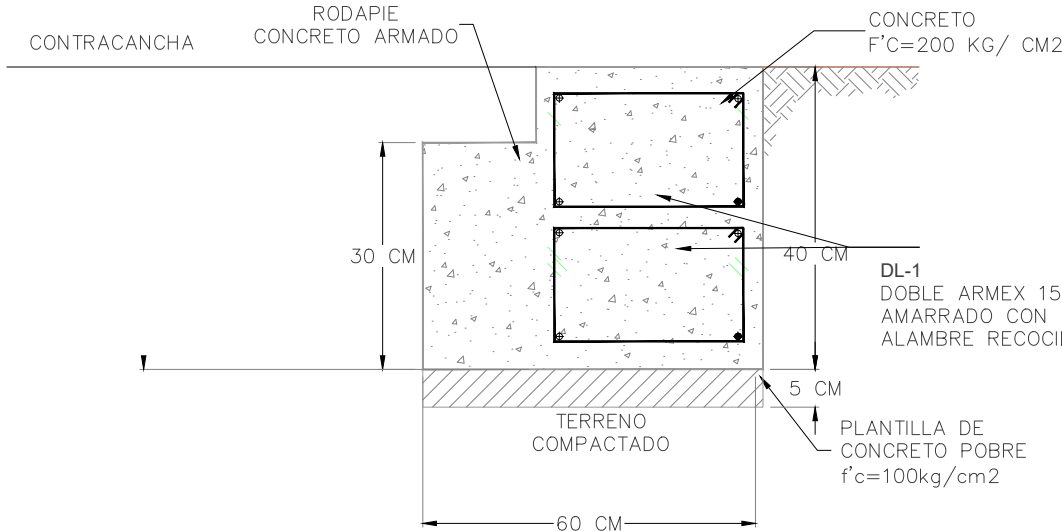

RODAPIE EN PERIMETRO DE CONTRACANCHA

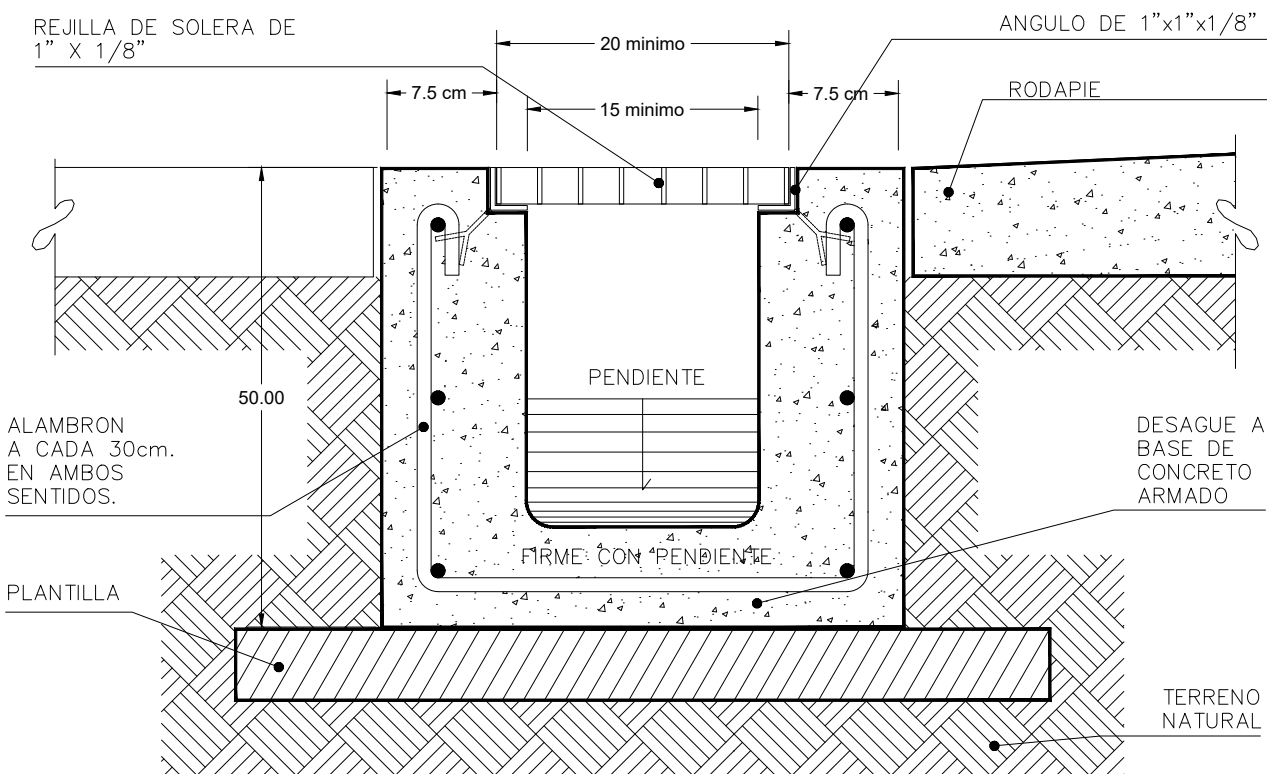


CORTE A-A'

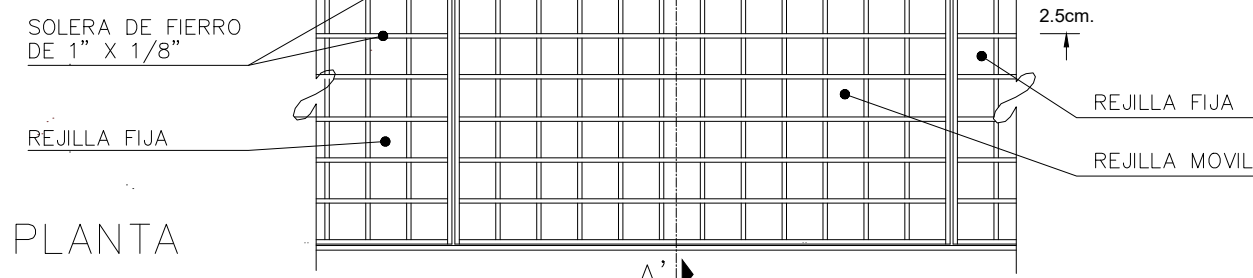


PLANTA


CANAL CON REJILLA

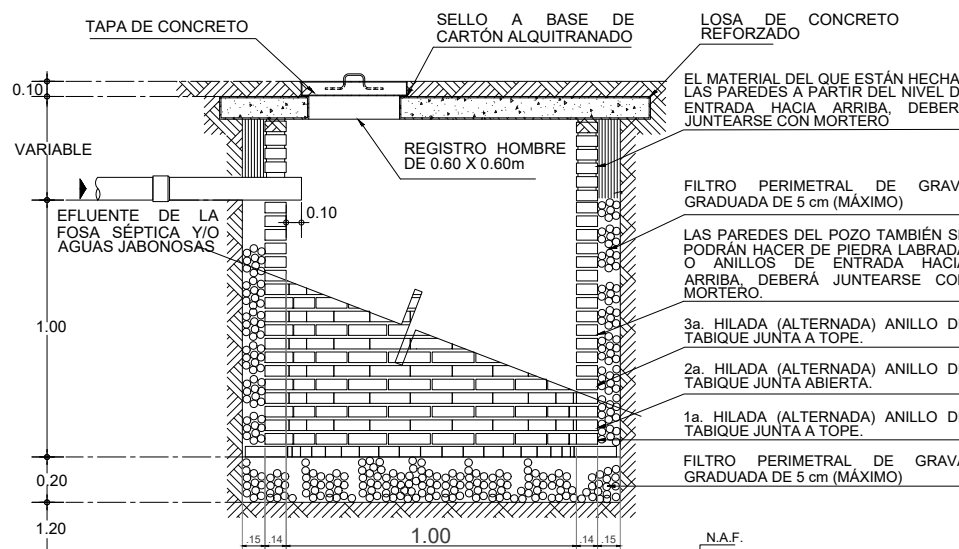

CORTE DE POZO DE ABSORCIÓN
VARIANTE 1: PARA TERRENOS SUAVES (CON TABIQUES)

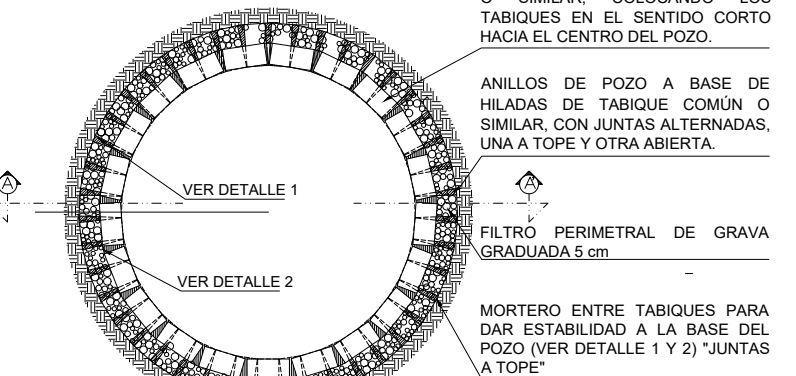

POZO DE ABSORCIÓN
VARIANTE 1

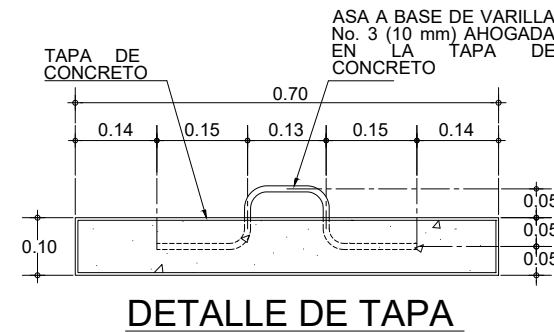

DETALLE DE TAPA

CANAL

RODAPIE

RODAPIE


CANAL

TUBERIA DE PVC DE 4"

POZO DE ABSORCION

PLANTA GENERAL

SE

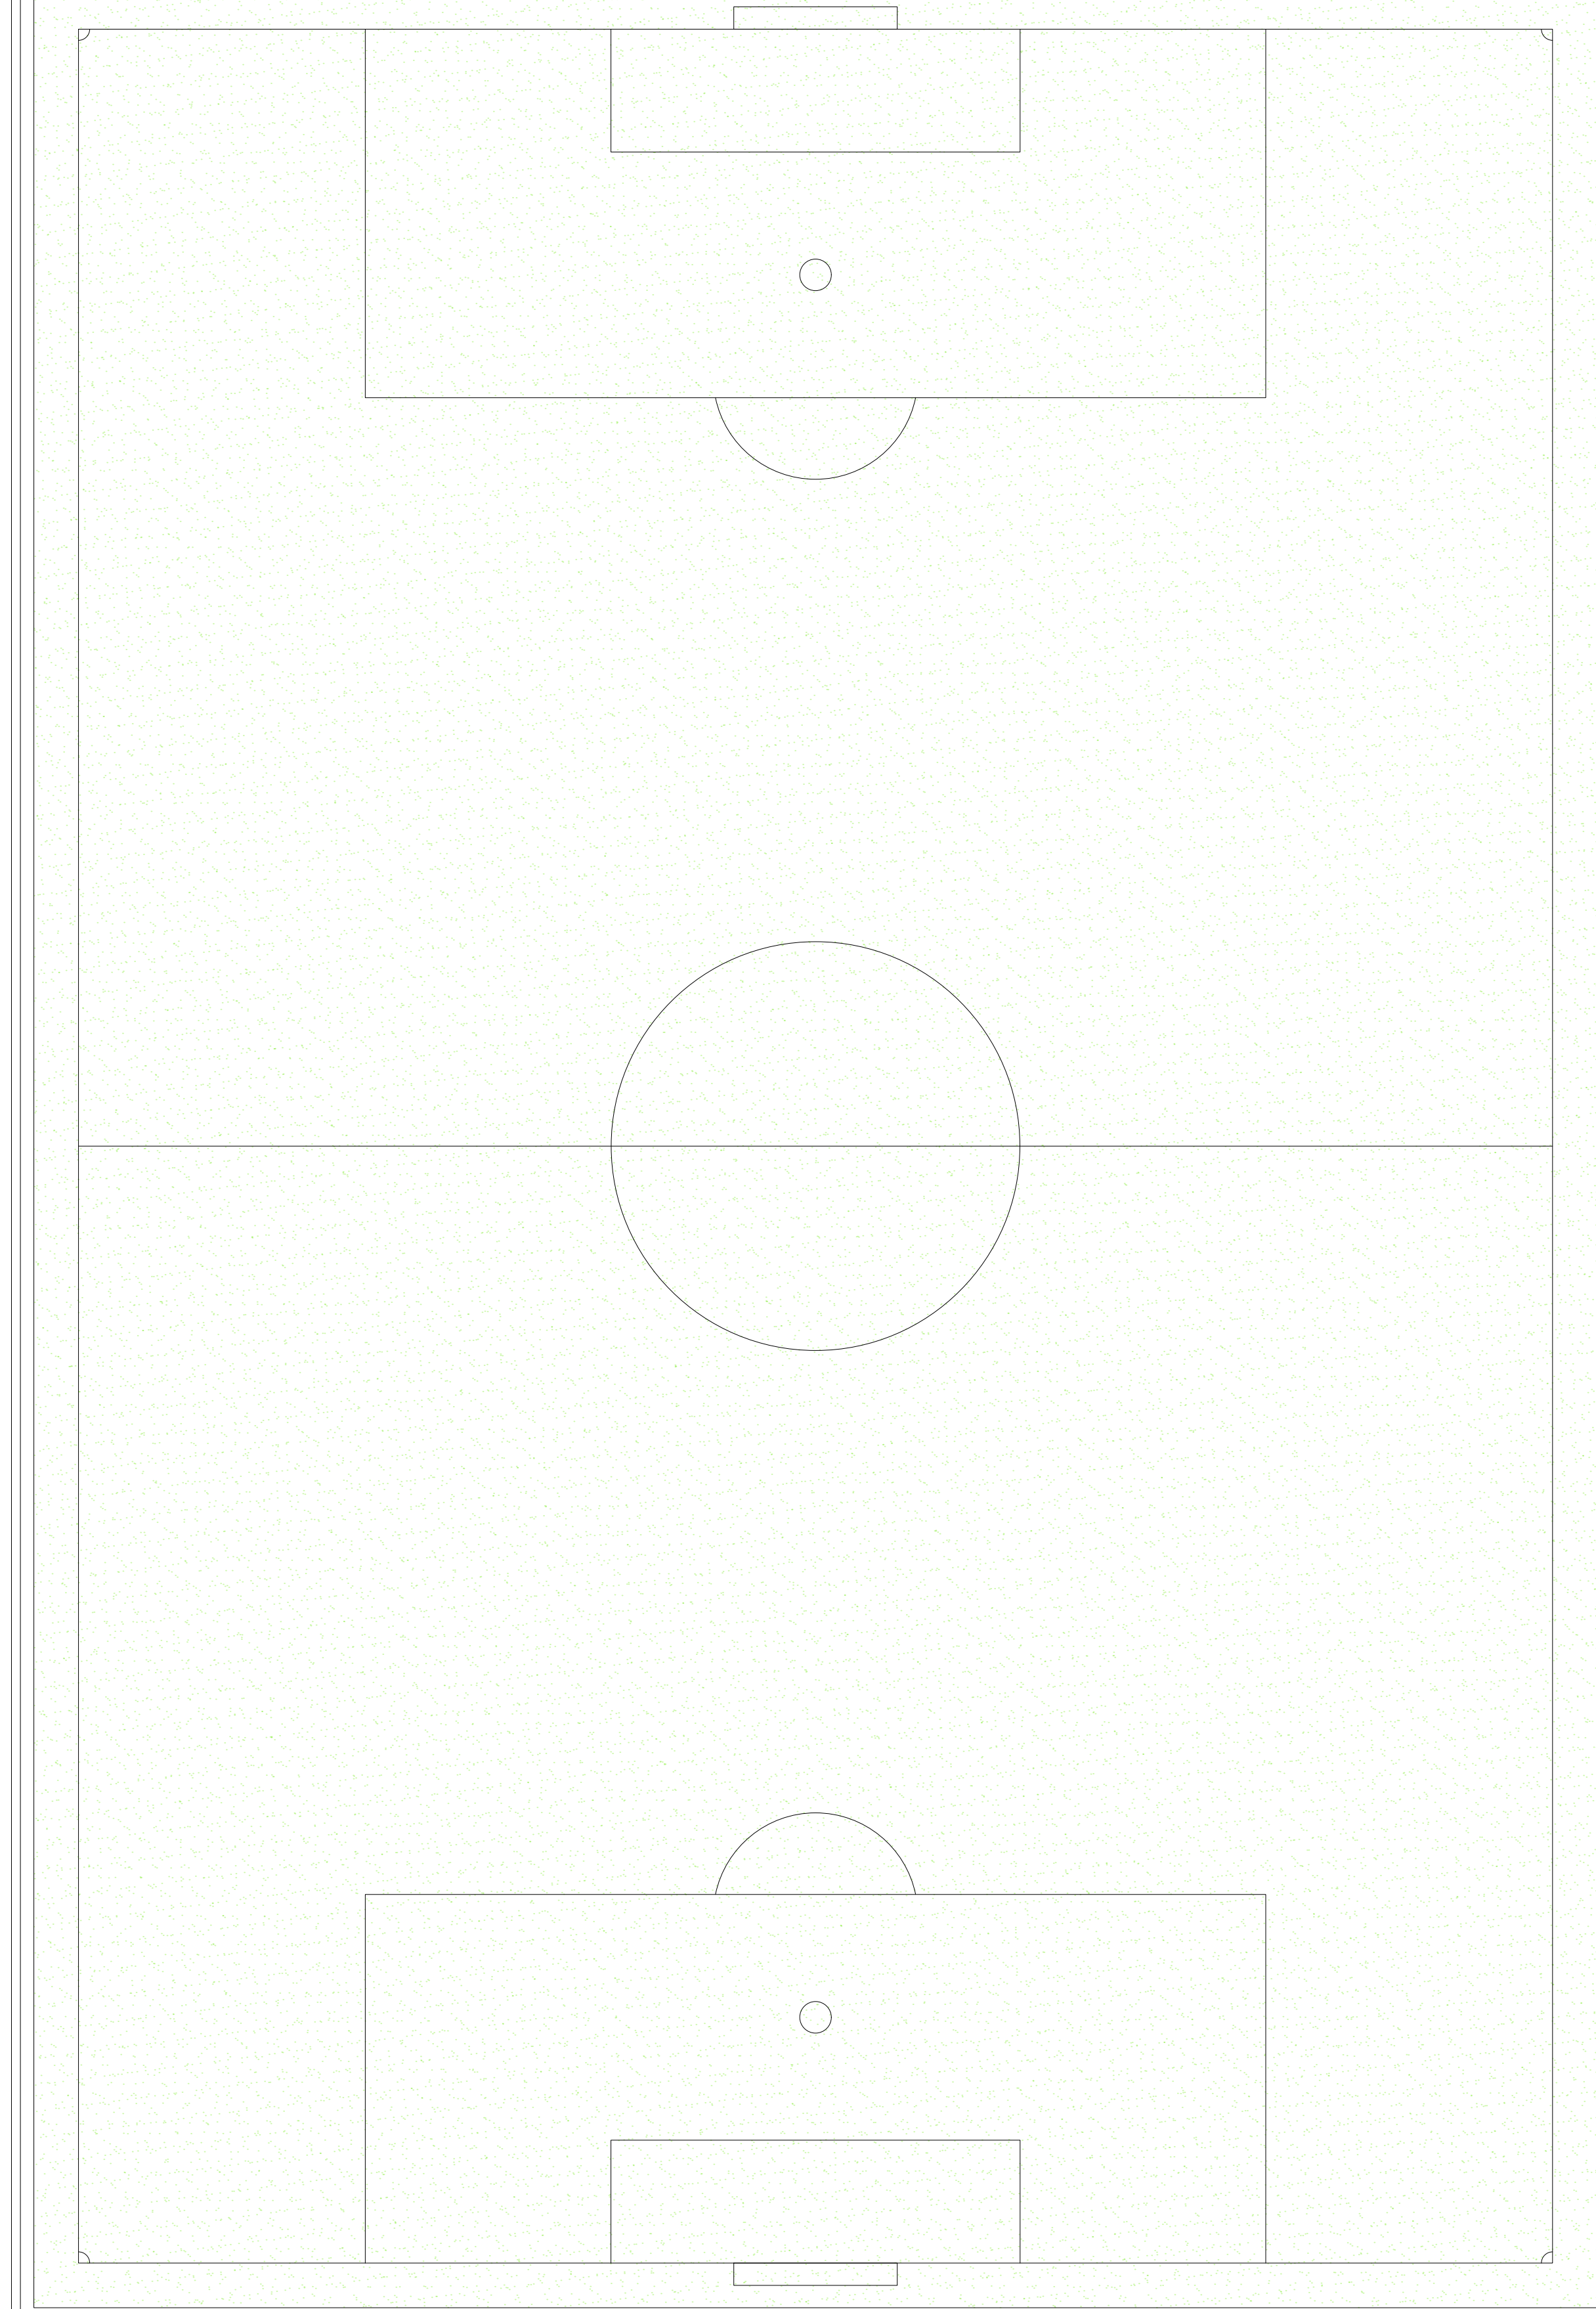

TUBERIA DE PVC DE 4"

POZO DE ABSORCION